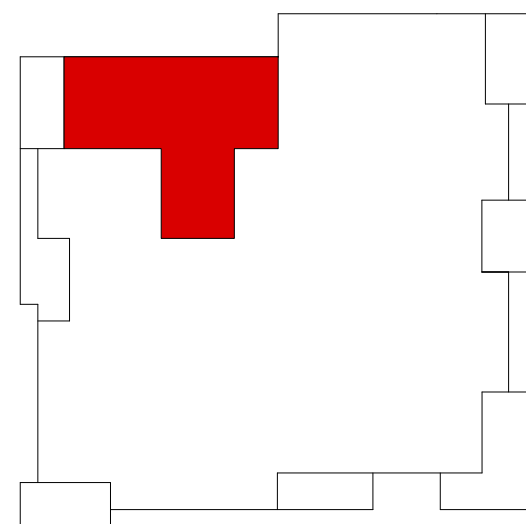
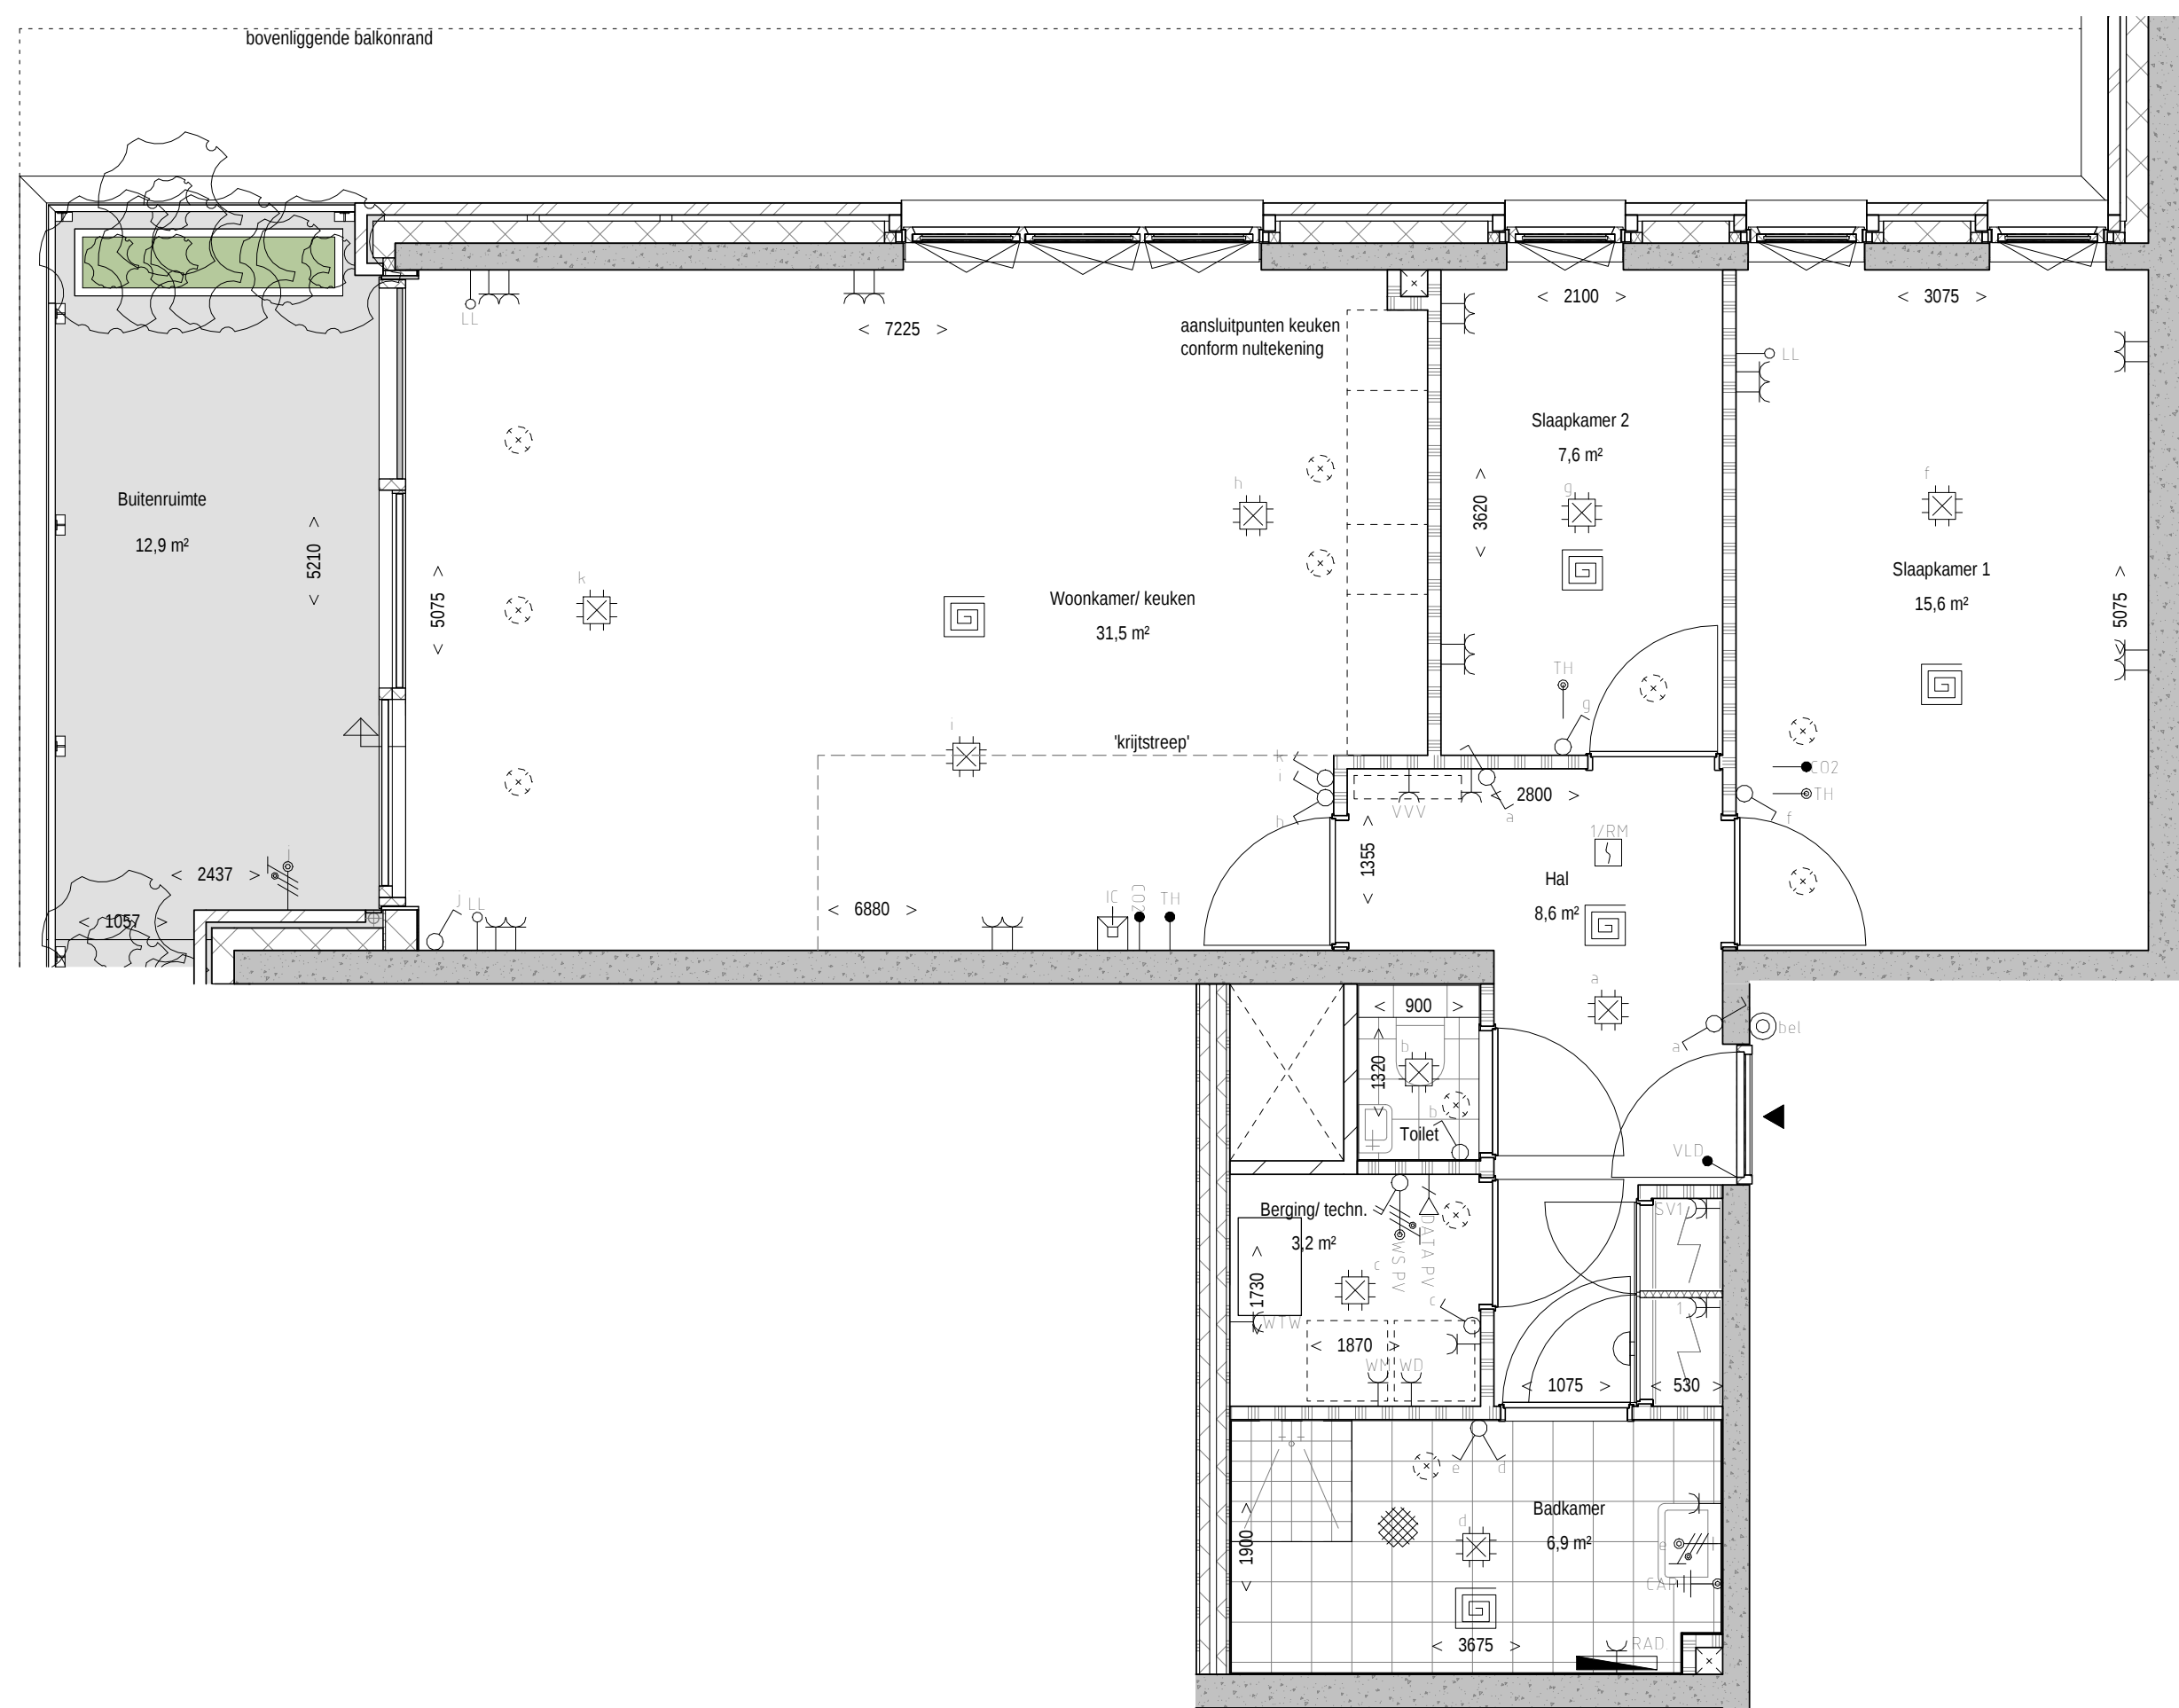


Aansluitpunten in keuken en badkamer conform nultekening

Appartementen Helden van de Heide

Bouwnummer:	Naam:	Wijzigingsdatum:	Bouwlaag:
177	Woningtype: B_C1	Datum verkoopstukken: 01.11.2022	07
	Kopersbegeleider:	Schaal: 1:50	
	Tekening geldt alleen voor gekozen opties en is onder voorbehoud van technische wijzigingen		

Alle maten op de tekening zijn in millimeters tenzij anders aangegeven
Alle maten op de tekening zijn circa/maten en niet geschikt voor opdrachten aan derden
De keukeninrichting en opstelplaats van de wasmachine en wasdroger die op de tekening is aangegeven dienen uitsluitend ter oriëntatie
De positie van de op tekening aangegeven schakelaars, aansluitpunten en wand- en plafondlichtpunten zijn indicatief
De op tekening aangegeven installaties zoals PV-panelen, radiatoren, convectoren en mv-punten zijn indicatief, afmeting, locatie en de aantallen volgens nadere opgave van de installateur