


Alle maten op de tekening zijn in millimeters tenzij anders aangegeven
 Alle maten op de tekening zijn circa/maten en niet geschikt voor opdrachten aan derden
 De keukeninrichting en opstelplaats van de wasmachine en wasdroger die op de tekening is aangegeven dienen uitsluitend ter oriëntatie
 De positie van de op tekening aangegeven schakelaars, aansluitpunten en wand- en plafondlichtpunten zijn indicatief
 De op tekening aangegeven installaties zoals PV-panelen, radiatoren, convectoren en mv-punten zijn indicatief; afmeting, locatie en de aantallen volgens nadere opgave van de installateur



Aansluitpunten in keuken en badkamer conform nultekening

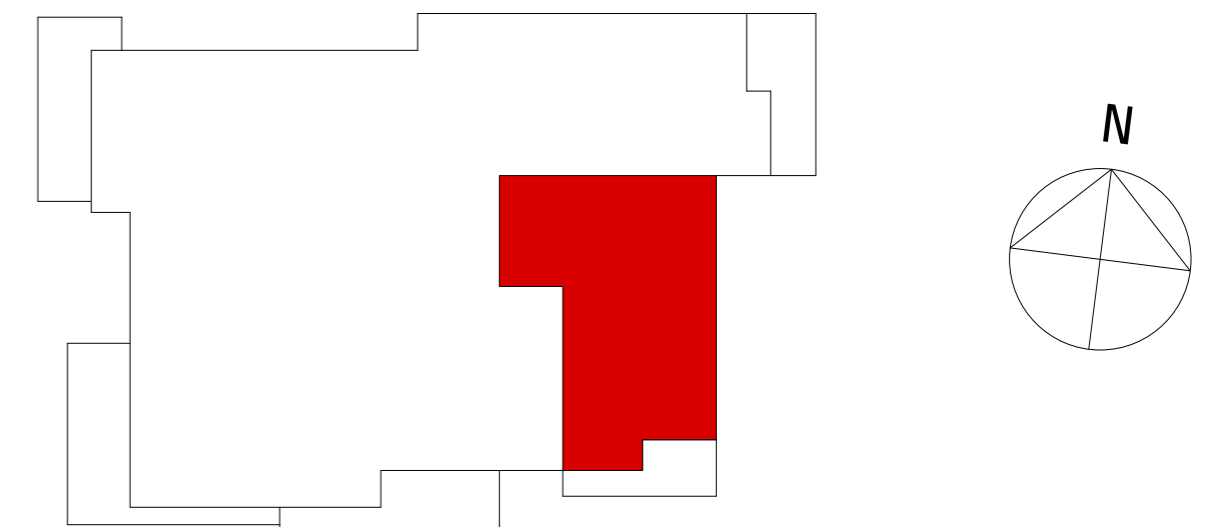

Appartementen Helden van de Heide

Bouwnummer:	Naam:	Wijzigingsdatum:	Bouwlaag:
212	Woningtype: C_B2	Datum verkoopstukken: 01.11.2022	01
	Kopersbegeleider:	Schaal: 1:50	
Tekening geldt alleen voor gekozen opties en is onder voorbehoud van technische wijzigingen			