




Project: Helden van de Heide te Ede
 Type: C-A1
 Referentie: 53469kims
 Meerwerk: Aannemer

Bouwnummer:
 205, 215, 225, 235, 245.
 Datum:
 01-11-2022

Deze tekening is een schets van de werkelijkheid
 en is bedoeld om een redelijk overzicht te geven.
 Aan deze tekening kunnen geen rechten worden
 ontleend.

 **HOME**
 CONCEPT
keukens | sanitair | wanden | vloeren

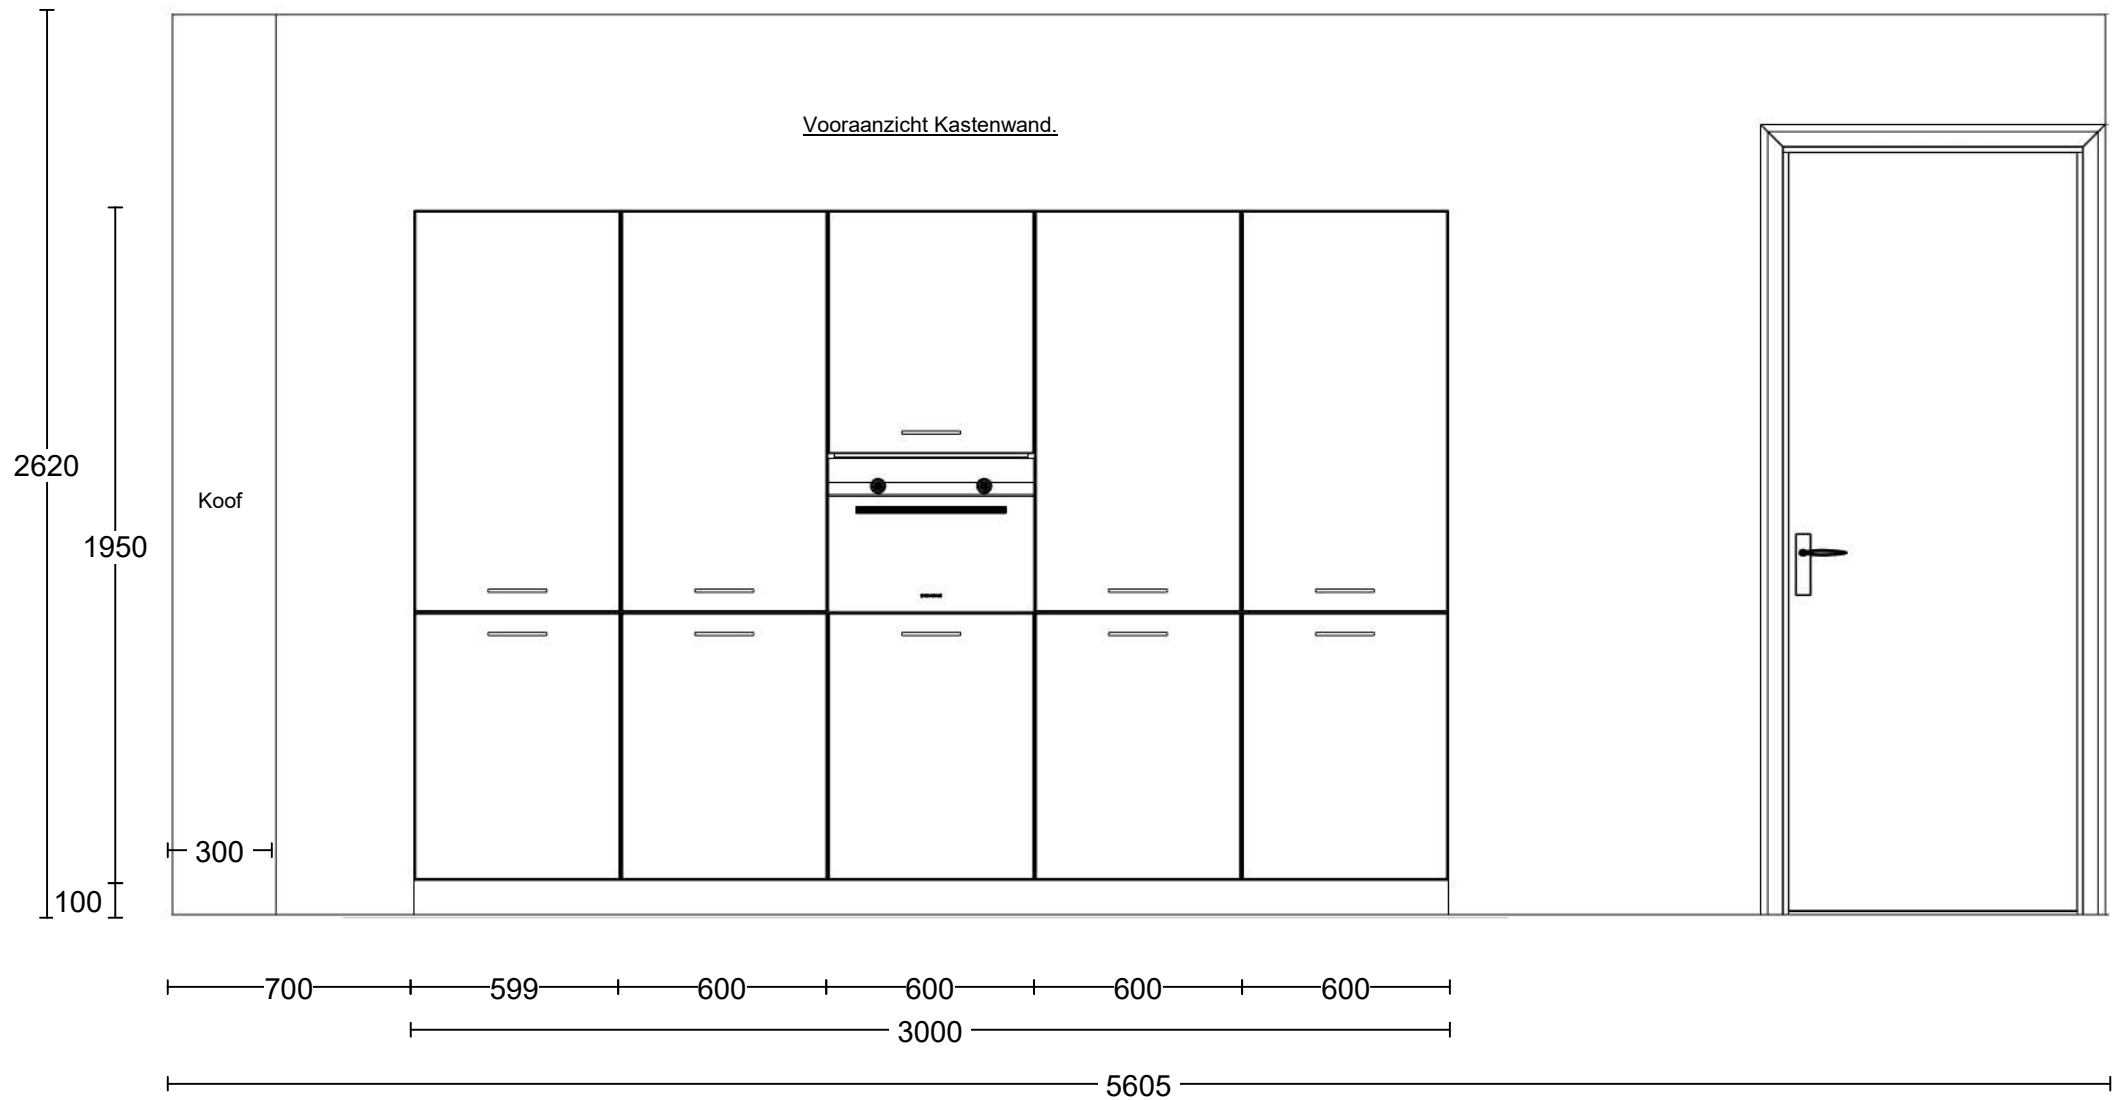


Project: Helden van de Heide te Ede
 Type: C-A1
 Referentie: 53469kims
 Meerwerk: Aannemer

Bouwnummer: 205, 215, 225, 235, 245.
 Datum: 01-11-2022

Deze tekening is een schets van de werkelijkheid en is bedoeld om een redelijk overzicht te geven. Aan deze tekening kunnen geen rechten worden ontleend.


Vooraanzicht Kook/Spoel eiland.

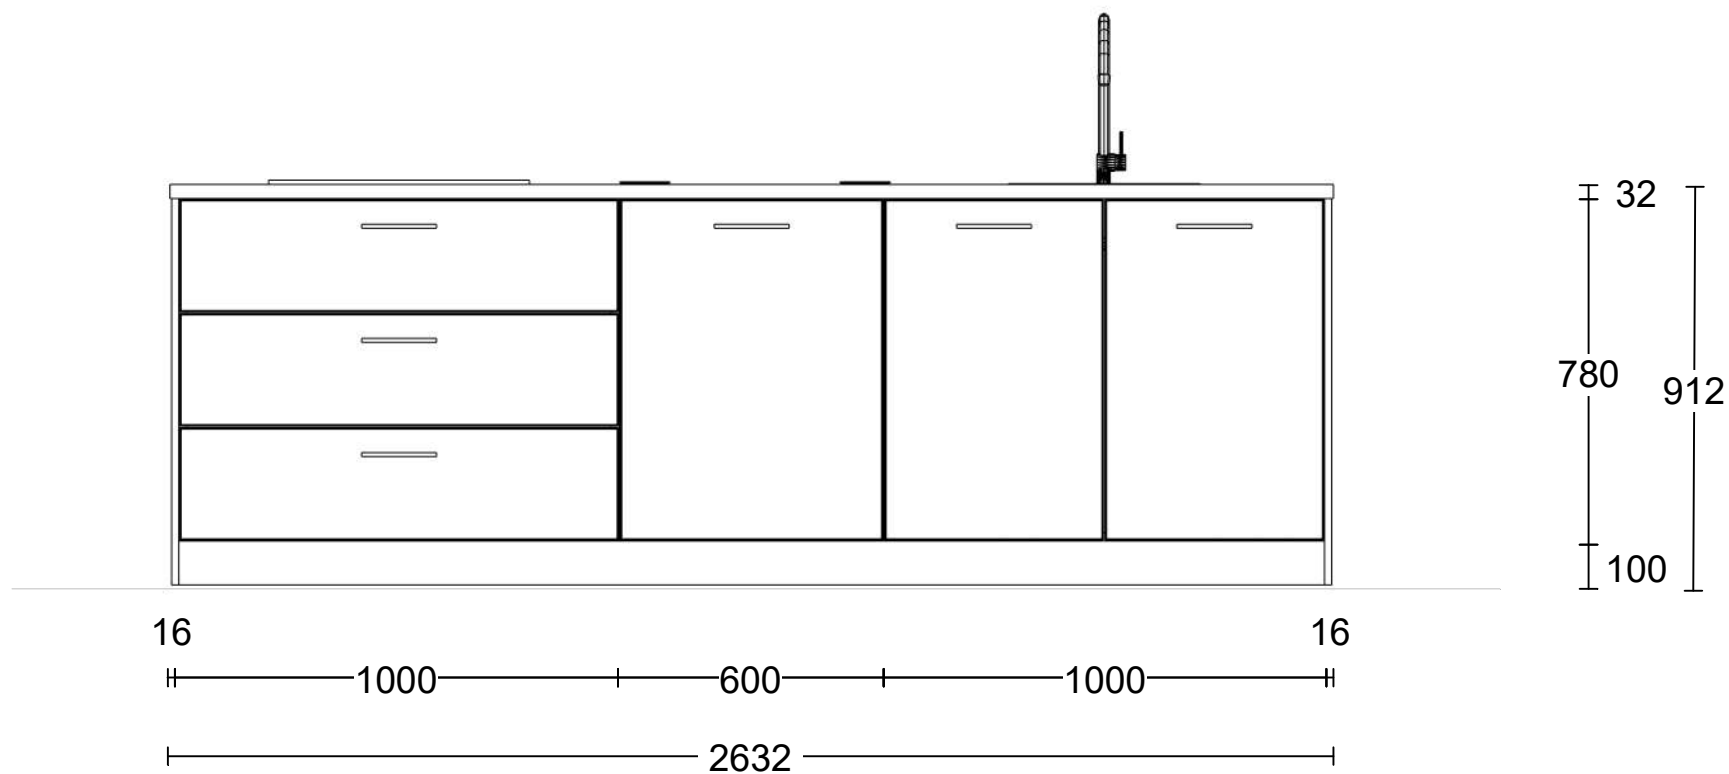

Project: Helden van de Heide te Ede
 Type: C-A1
 Referentie: 53469kims
 Meerwerk: Aannemer

Bouwnummer: 205, 215, 225, 235, 245.
 Datum: 01-11-2022

Deze tekening is een schets van de werkelijkheid en is bedoeld om een redelijk overzicht te geven. Aan deze tekening kunnen geen rechten worden ontleend.

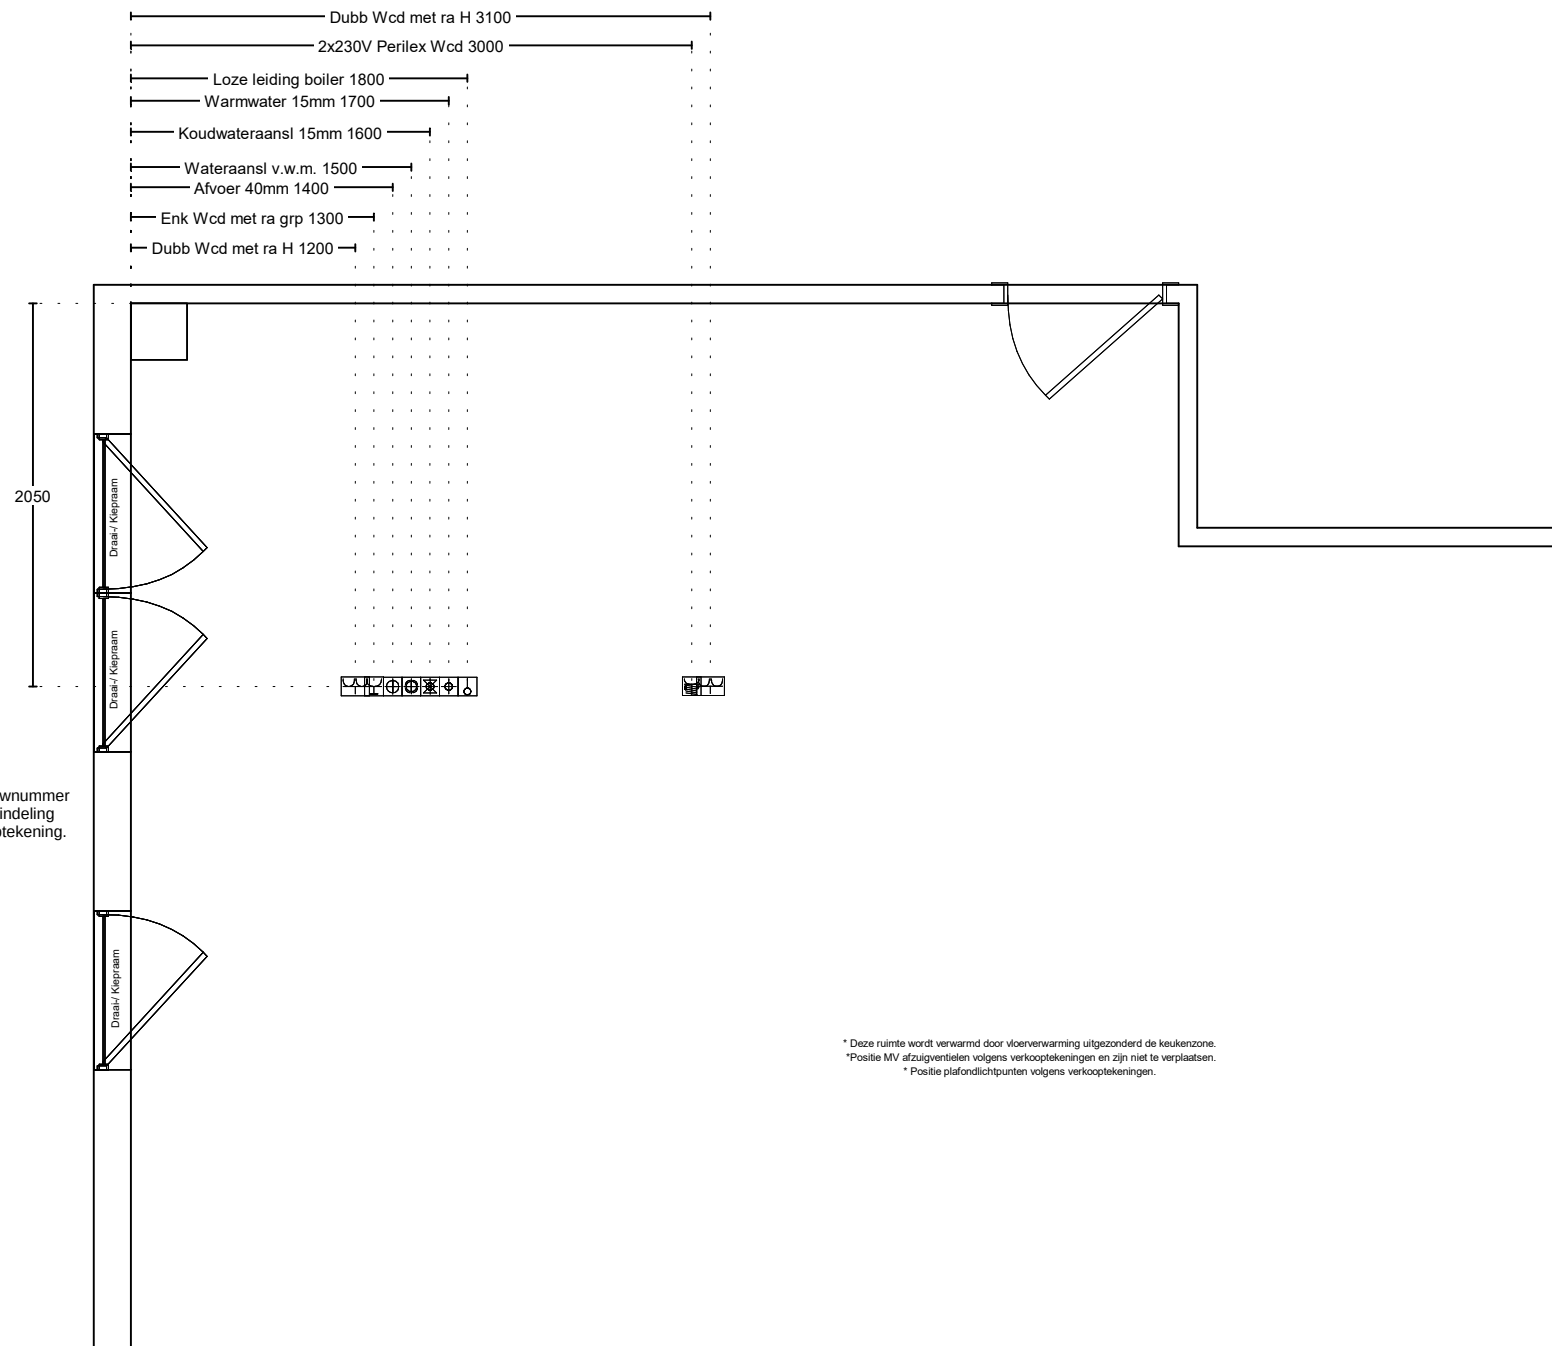


Project: Helden van de Heide te Ede
 Type: C-A1
 Referentie: 53469kims
 Meerwerk: Aannemer

Bouwnummer:
 205, 215, 225, 235, 245.
 Datum:
 01-11-2022

Deze tekening is een schets van de werkelijkheid en is bedoeld om een redelijk overzicht te geven. Aan deze tekening kunnen geen rechten worden ontleend.

Vooraanzicht Kastenwand Installatie.

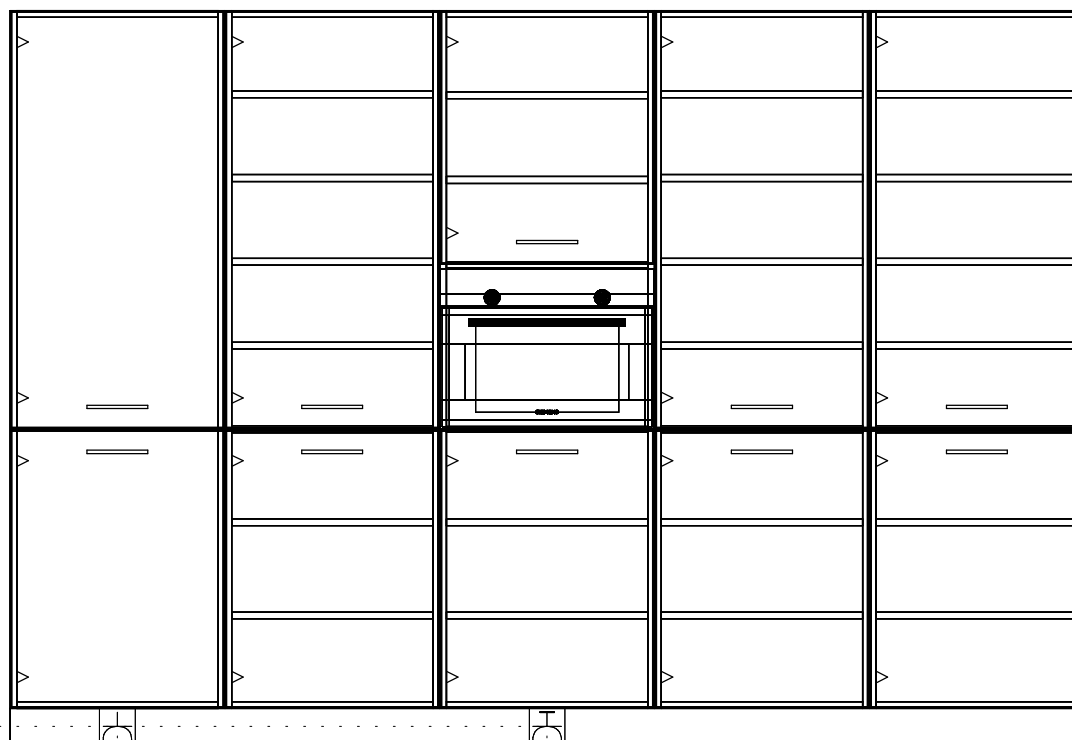

— Enk Wcd met ra 1000 —

— Enk Wcd met ra grp 2200 —

Project: Helden van de Heide te Ede
Type: C-A1
Referentie: 53469kims
Meerwerk: Aannemer

Bouwnummer:
205, 215, 225, 235, 245.
Datum:
01-11-2022

Deze tekening is een schets van de werkelijkheid
en is bedoeld om een redelijk overzicht te geven.
Aan deze tekening kunnen geen rechten worden
ontleend.