




Project: Helden van de Heide te Ede
 Type: C-B2
 Referentie: 53520kims
 Meerwerk: Aannemer

Bouwnummer:
 202, 212, 222, 232, 242
 Datum:
 01-11-2022

Deze tekening is een schets van de werkelijkheid
 en is bedoeld om een redelijk overzicht te geven.
 Aan deze tekening kunnen geen rechten worden
 ontleend.

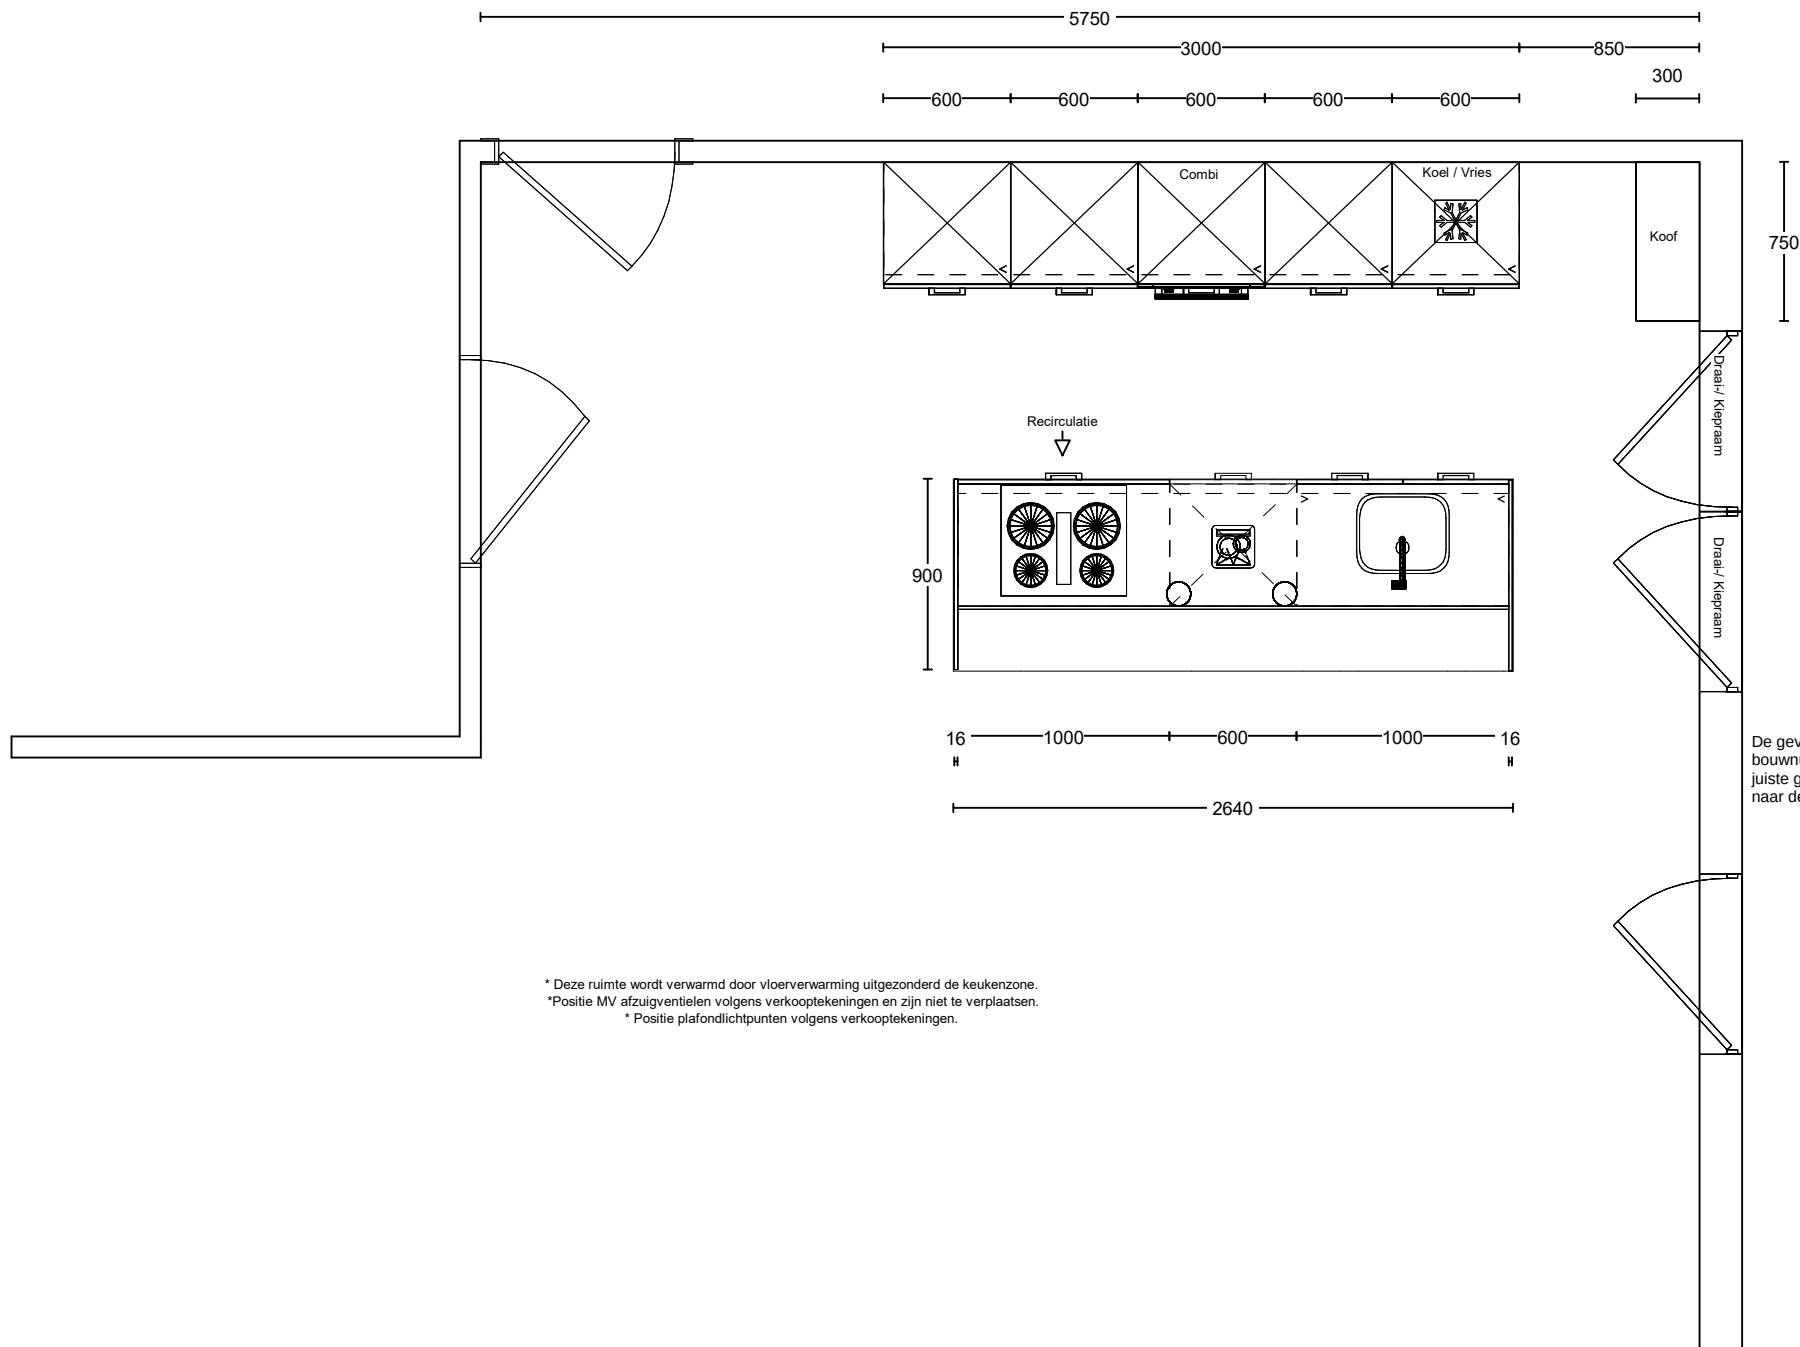


* Deze ruimte wordt verwarmd door vloerverwarming uitgezonderd de keukenzone.
 * Positie MV afzuigventielen volgens verkooptekeningen en zijn niet te verplaatsen.
 * Positie plafondlichtpunten volgens verkooptekeningen.

Project: Helden van de Heide te Ede
 Type: C-B2
 Referentie: 53520kims
 Meerwerk: Aannemer

Bouwnummer:
 202, 212, 222, 232, 242
 Datum:
 01-11-2022

Deze tekening is een schets van de werkelijkheid
 en is bedoeld om een redelijk overzicht te geven.
 Aan deze tekening kunnen geen rechten worden
 ontleend.

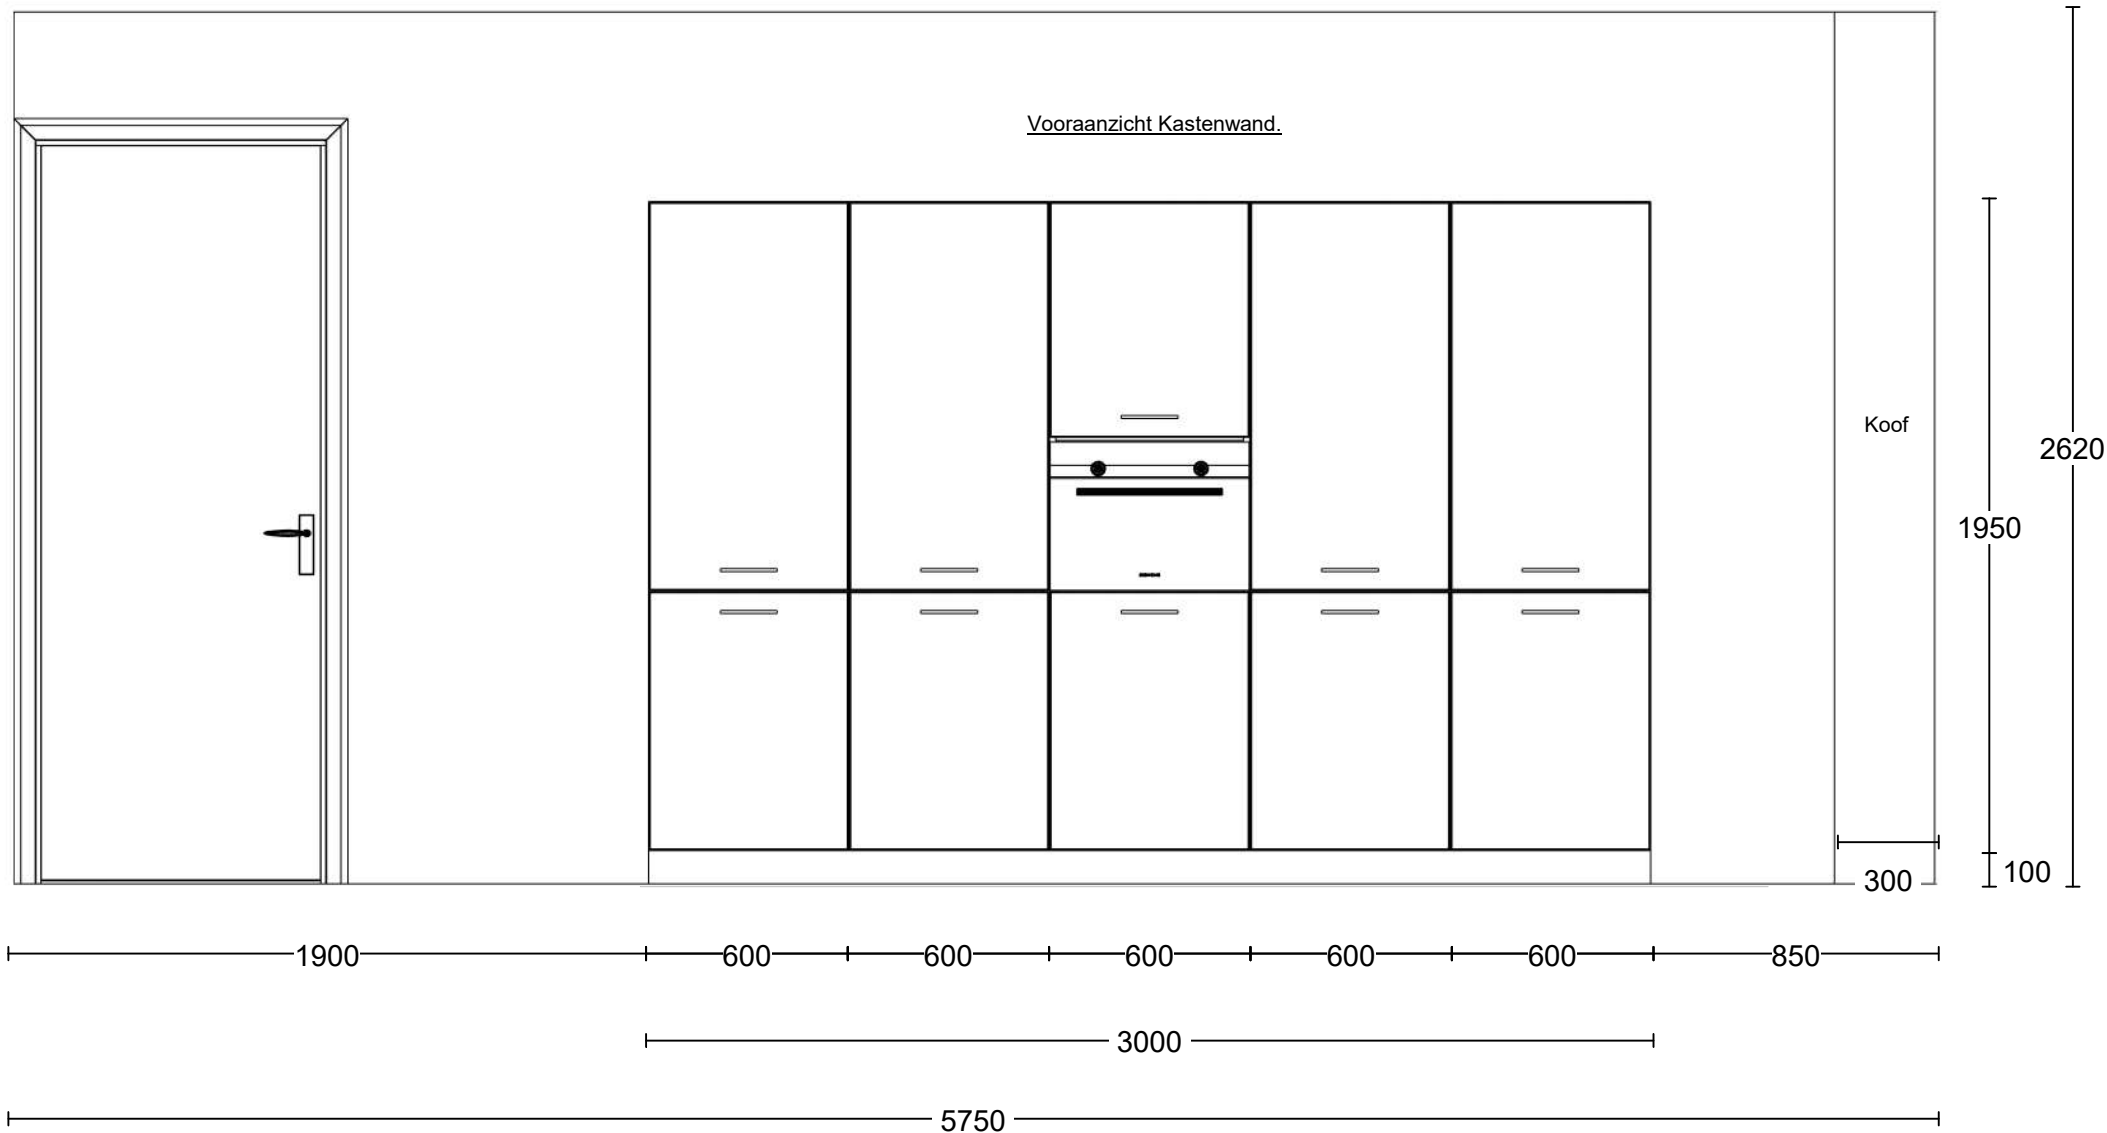


Project: Helden van de Heide te Ede
 Type: C-B2
 Referentie: 53520kims
 Meerwerk: Aannemer

Bouwnummer: 202, 212, 222, 232, 242
 Datum: 01-11-2022

Deze tekening is een schets van de werkelijkheid en is bedoeld om een redelijk overzicht te geven. Aan deze tekening kunnen geen rechten worden ontleend.


Vooraanzicht Kook/Spoel eiland.

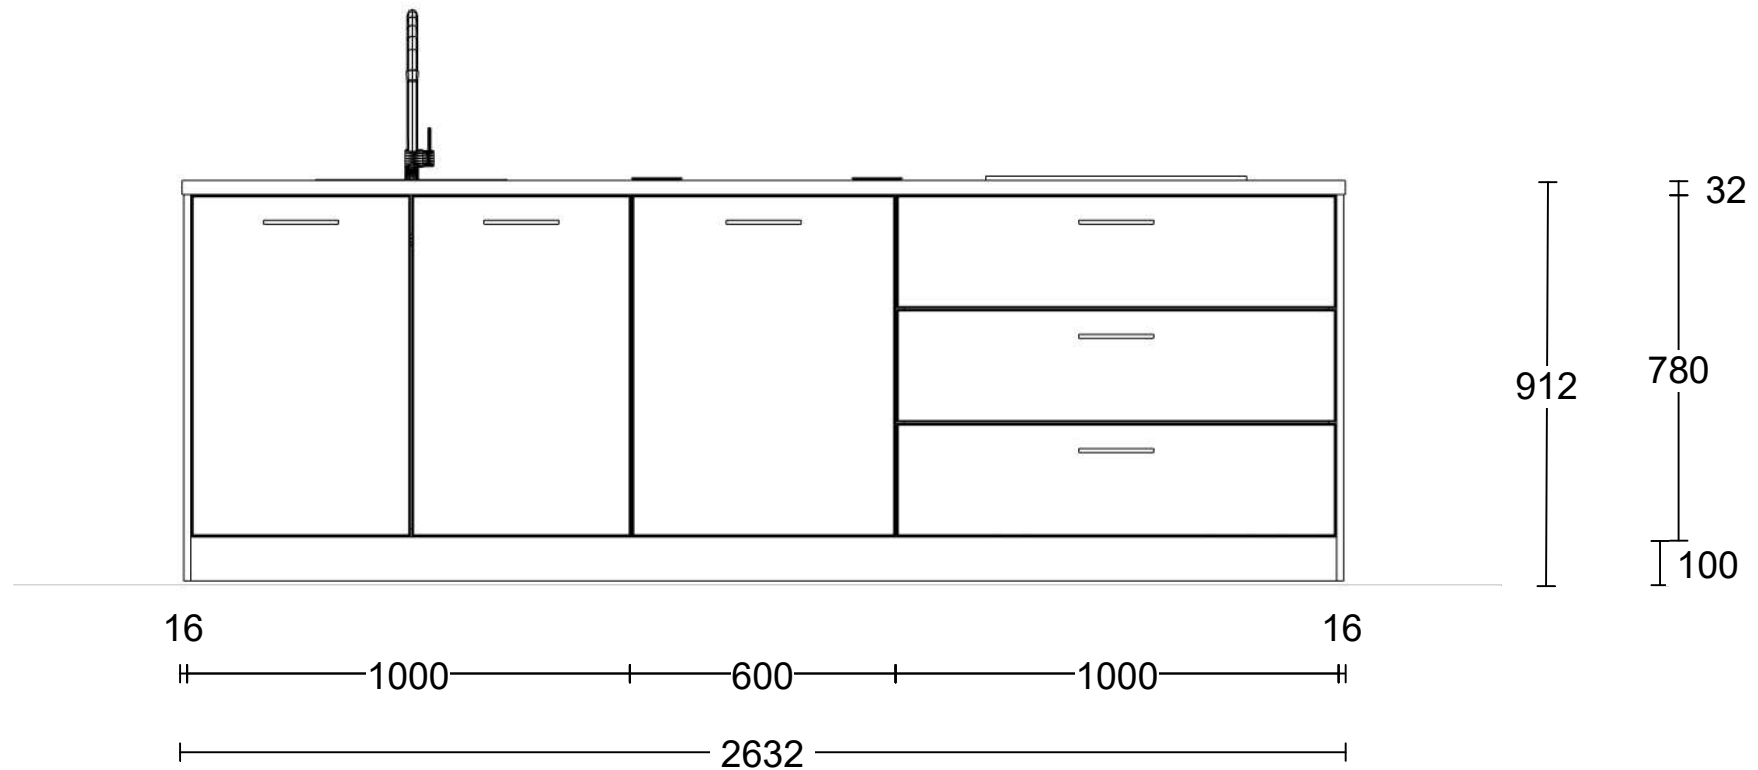

Project: Helden van de Heide te Ede
 Type: C-B2
 Referentie: 53520kims
 Meerwerk: Aannemer

Bouwnummer: 202, 212, 222, 232, 242
 Datum: 01-11-2022


Deze tekening is een schets van de werkelijkheid en is bedoeld om een redelijk overzicht te geven. Aan deze tekening kunnen geen rechten worden ontleend.

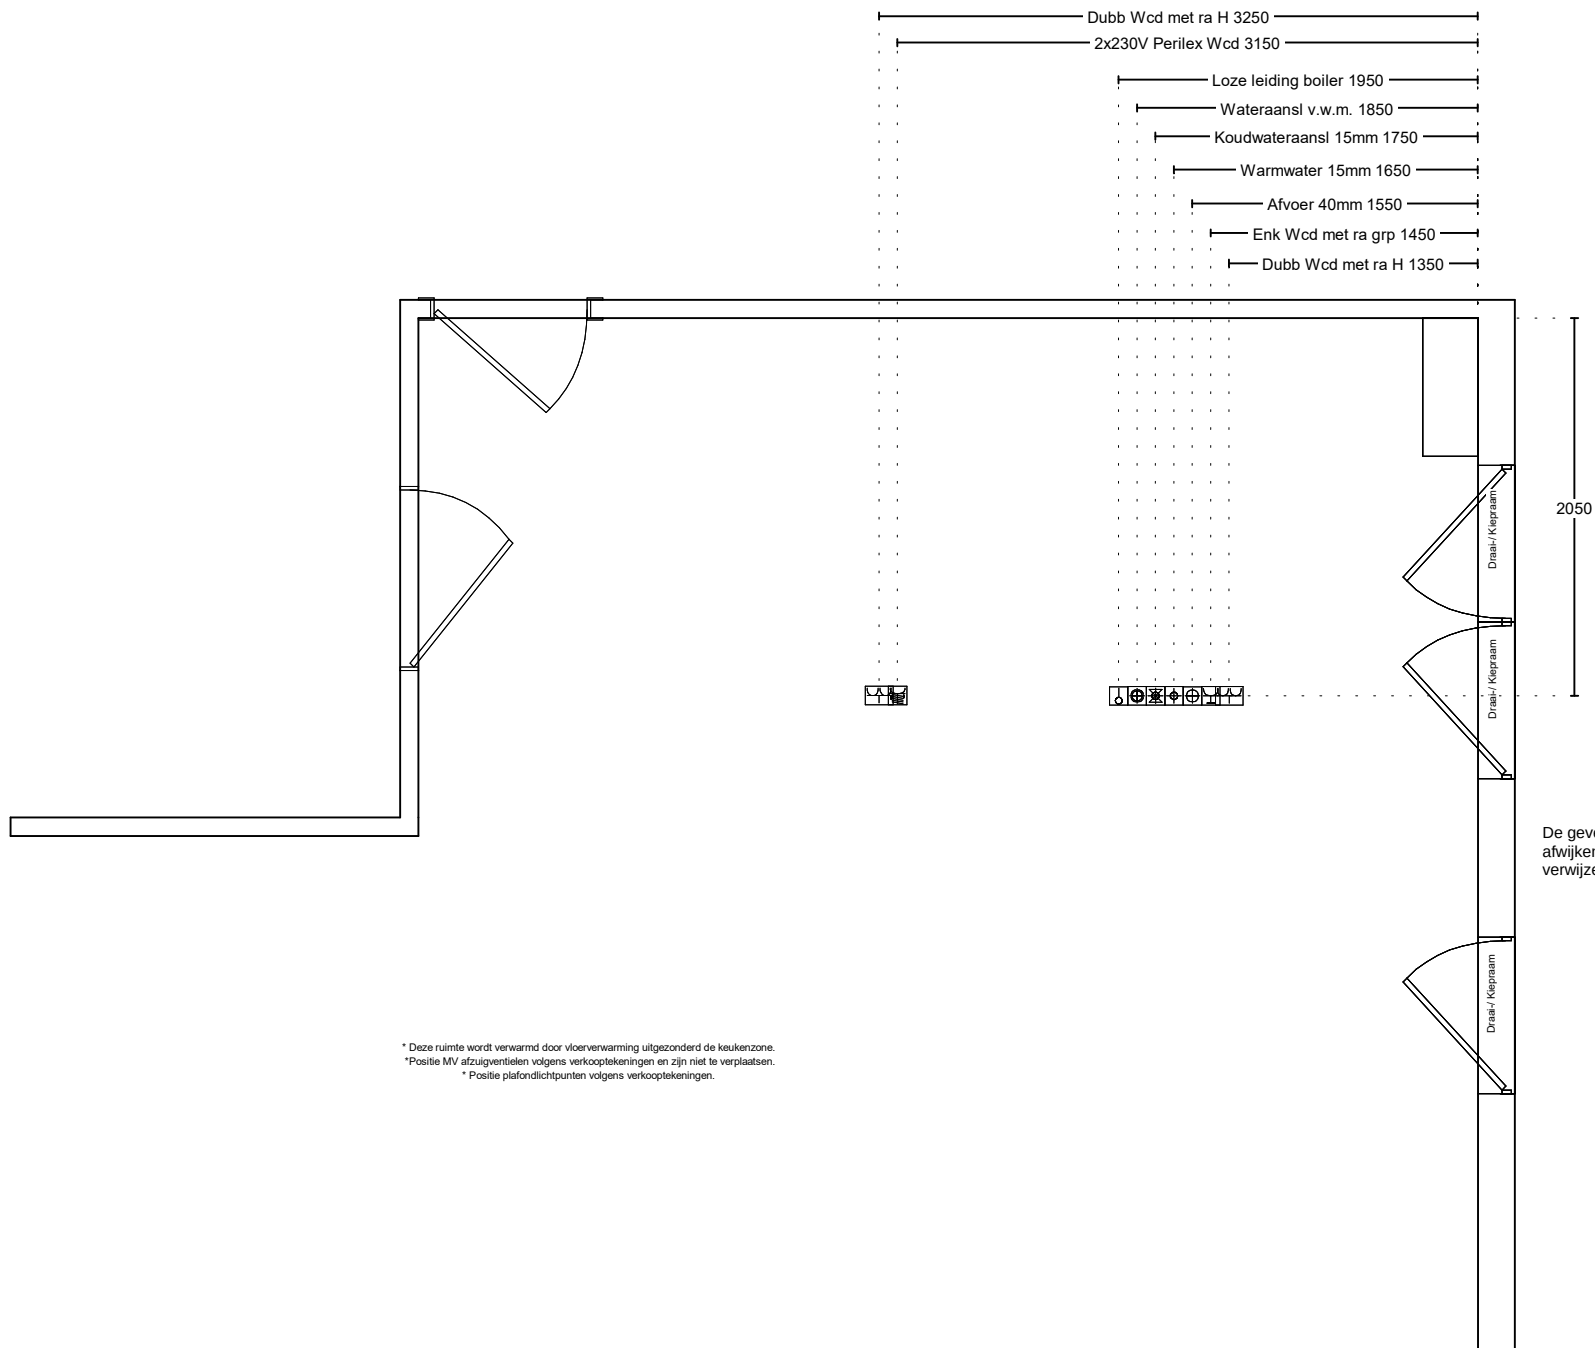

Project: Helden van de Heide te Ede
 Type: C-B2
 Referentie: 53520kims
 Meerwerk: Aannemer

Bouwnummer: 202, 212, 222, 232, 242
 Datum: 01-11-2022

Deze tekening is een schets van de werkelijkheid en is bedoeld om een redelijk overzicht te geven. Aan deze tekening kunnen geen rechten worden ontleend.

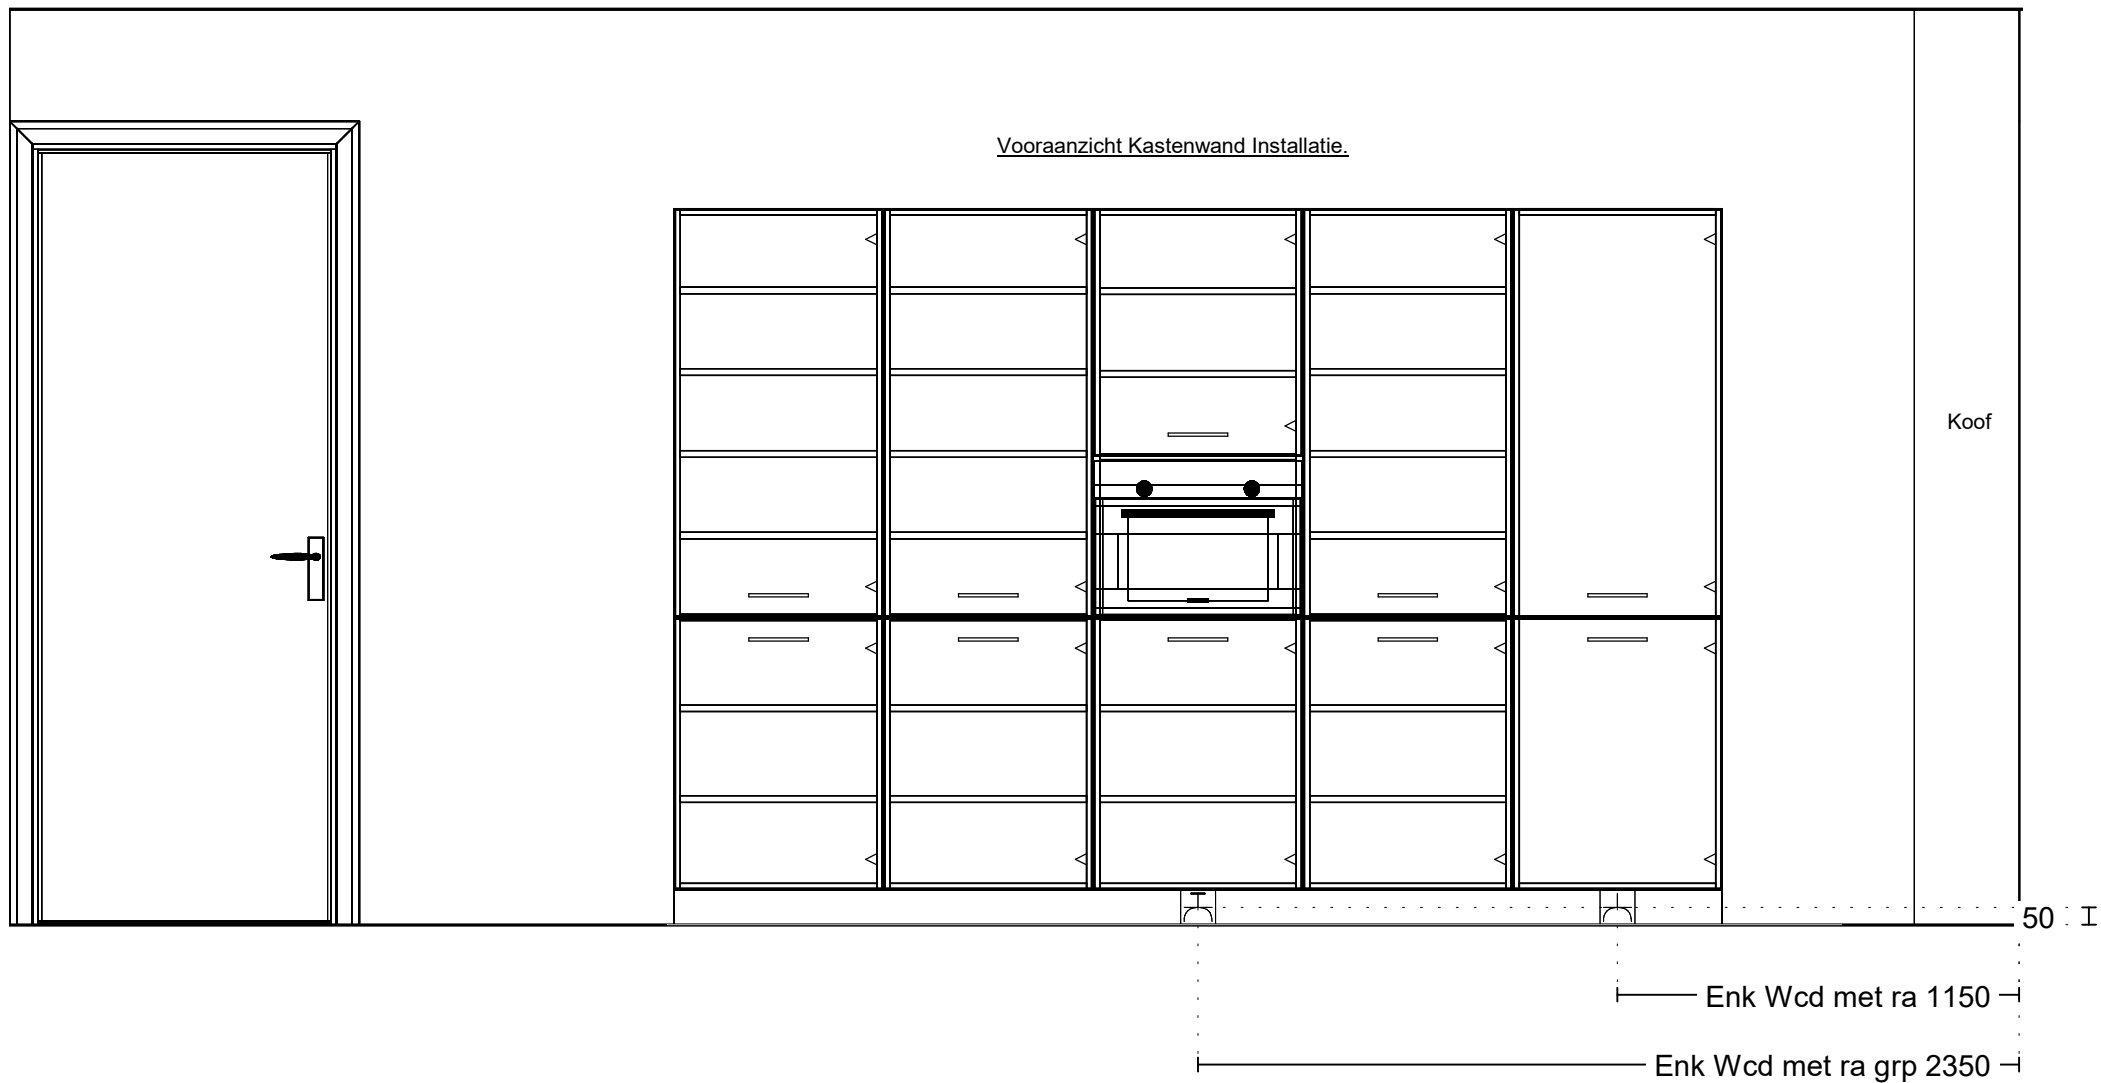

Project: Helden van de Heide te Ede
 Type: C-B2
 Referentie: 53520kims
 Meerwerk: Aannemer

Bouwnummer:
 202, 212, 222, 232, 242
 Datum:
 01-11-2022

Deze tekening is een schets van de werkelijkheid
 en is bedoeld om een redelijk overzicht te geven.
 Aan deze tekening kunnen geen rechten worden
 ontleend.