

Van Wijnen Arnhem B.V.

Project: 44100448 Ede, 87 appartementen - Helden van de Heide

Datum: 21-12-2023

Bouwnummer: 122

Koper(s):

Optienr.	Omschrijving	Prijs incl. btw
----------	--------------	-----------------

Ruwbouw**Keuken**

2.D.0.12	1 st Aansluitpunten keuken aanpassen	€ 555,00
----------	---	----------

Het aanbrengen van de aansluitpunten in de keuken, zoals aangegeven op de keukentekening*.

Onder het keukenblok zal de vloerverwarming niet worden doorgelegd.

Het is niet mogelijk om via Van Wijnen een geveldoorvoer aan te brengen. Wij adviseren u derhalve om een recirculatieafzuigkap toe te passen. Het is niet mogelijk de afzuigkap op de mechanische ventilatie aan te sluiten. De standaard mechanische ventilatie punten zijn indicatief aangegeven op de tekening. De exacte positie en het aantal wordt in een later stadium door de installateur bepaald. Het is niet mogelijk om de standaard mechanische ventilatie punten te verplaatsen.

KEUZE:

Showroom: Total Home Concept

Datum keukentekening: 01-11-2023

Elektra

2.H.0.14	1 st Dubbele wandcontactdoos	€ 195,00
----------	-------------------------------------	----------

Het aanbrengen van een dubbele wandcontactdoos op een bestaande groep. De dubbele wandcontactdoos wordt op de standaard hoogte aangebracht. Positie wordt vastgelegd op de individuele optietekening.

Ruimte: Slaapkamer 2

Hoogte: 300mm+

2.H.0.20	1 st Enkele wandcontactdoos wijzigen in dubbele wandcontactdoos	€ 60,00
----------	--	---------

Deze optie is niet mogelijk voor een enkele wandcontactdoos op een aparte groep. Positie wordt vastgelegd op de individuele optietekening.

Ruimte: Badkamer

Hoogte: 1050mm+

2.H.0.26	1 st Loze leiding	€ 185,00
----------	--------------------------	----------

Het aanbrengen van een loze leiding vanuit de meterkast.

De loze leiding eindigt in een inbouwdoos in de wand en wordt afgewerkt met een blindplaat. De loze leiding wordt voorzien van een controledraad. Positie wordt vastgelegd op de individuele optietekening.

Ruimte: Slaapkamer 2

Van Wijnen Arnhem B.V.

Project: 44100448 Ede, 87 appartementen - Helden van de Heide

Datum: 21-12-2023

Optienr.	Omschrijving	Prijs incl. btw
	Hoogte: 300mm+	
2.H.0.30	1 st Plafondlichtpunt op aparte schakelaar	€ 235,00
	Het aanbrengen van een plafondlichtpunt (dit betreft een centraaldoos/het plaatsen van een inbouwspot is niet mogelijk) in de betonvloer op een aparte schakelaar. Positie is onder voorbehoud van de vloerplaatindeling. Het kan dus zijn dat de gewenste positie niet mogelijk is. Positie wordt vastgelegd op de individuele optietekening.	
	Ruimte: Slaapkamer 1 Lichtpunt: x	
2.H.0.66	1 st Spatwaterdichte dubbele wandcontactdoos	€ 250,00
	Het aanbrengen van een spatwaterdicht dubbele opbouw wandcontactdoos aan de buitenzijde van de woning zonder schakelaar. De spatwaterdichte dubbele wandcontactdoos wordt op de standaard hoogte aangebracht. Positie wordt vastgelegd op de individuele optietekening.	

Afbouw

Sanitair | Badkamer en toilet

3.E.0.08	1 st Toren B - Bnr 101 t/m 177 Sanitairpakket 4 V&B (toiletruimte en badkamer)	€ 2.880,00
	Sanitairpakket 4 Villeroy & Boch / Hansgrohe, bestaande uit;	
	Toiletruimte Toiletopstelling: - Villeroy & Boch Avento DirectFlush diepspoel, softclose zitting met deksel (5656 HR 01 CombiPack) - Geberit, Inbouwreservoir Duofix (111.308.00.5) - Geberit, Drukknop Sigma 01 wit (115.770.11.5)	
	Fonteinopstelling: - Villeroy & Boch Avento Fontein 36x22cm (4300 3L 01 kraangat rechts) - Muurbuisaansluiting, chromen plugbekersyfon - Hansgrohe Talis E 80, Fonteinkraan (71706000)	
	Badkamer Wastafelopstelling: - Villeroy & Boch Avento, Wastafel 100x47cm met twee kraangaten (4156A401) - Twee stuks Hansgrohe Talis E 110, Wastafelkraan (71714000) - Push open afvoergarnituur (50105000) - Villeroy & Boch More to See One, Spiegel met verlichting 100x60cm, (A430A400)	
	Doucheopstelling: - Hansgrohe Crometta S, Showerpipe 240 Ecosmart 9l/min (27268000)	
3.E.0.32	1 st Toren C -Toilet op de badkamer (sanitair pakket 3/4)	€ 2.170,00
	Het aanbrengen van een toilet conform sanitairpakket 3/4 in badkamer 1.	

Van Wijnen Arnhem B.V.

Project: 44100448 Ede, 87 appartementen - Helden van de Heide

Datum: 21-12-2023

Optienr.	Omschrijving	Prijs incl. btw
----------	--------------	-----------------

Toiletopstelling:

- Villeroy & Boch Avento DirectFlush diepspoel, softclose zitting met deksel (5656 HR 01 CombiPack)
- Geberit, Inbouwreservoir Duofix (111.308.00.5)
- Geberit, Drukknop Sigma 01 wit (115.770.11.5)
- Bovenzijde inbouwreservoir/plateau op ca. 1200mm+

Het inbouwreservoir wordt voorzien van wandtegels en wordt alzijds voorzien van hoekprofielen conform de technische omschrijving.

Let op!

Niet elke gewenste positie is mogelijk, de kopersbegeleider kan u hierover informeren. Voor het realiseren van een toilet in de badkamer is het mogelijk dat standaard sanitair onderdelen met bijbehorende installaties verplaatst dienen te worden. De kosten hiervoor zijn niet meegenomen in deze optie. Ook kan het zijn dat er standaard sanitair onderdelen moeten komen te vervallen om ruimte te maken voor het toilet.

3.E.0.50	1 st Draingoot	€ 875,00
-----------------	-----------------------	-----------------

Het aanbrengen van een draingoot ter plaatse van de douchehoek in plaats van het standaard doucheputje.

De draingoot is ongeveer 80cm lang en heeft een geborsteld rooster voorzien van sleufgaten.

Type Easydrain Multi douchedgoot (nr EDMI800) voorzien van een FIXT-1 geborsteld rooster (nr 800EN) voorzien van perforatie sleufgaten.

Let op!

Optie onlosmakelijk verbonden met de optie 3.F.0.60 "RVS strip ter plaatse van de douchehoek" indien niet gekozen wordt voor een bouwkundige douchewand. Bij een vloertegel groter dan 30x30cm dient er een draingoot in de douchehoek toegepast te worden vanwege het afschot.

Tegelwerk | Sanitairruimtes

3.F.0.00	1 st Tegelwerk - Nader te bepalen	€ NTB
-----------------	--	--------------

3.F.0.60	1 st RVS strip ter plaatse van de douchehoek	€ 65,00
-----------------	---	----------------

Er zal ter plaatse van de douchehoek een RVS strip worden geplaatst.

Positie conform optietekening.

3.F.1.64	1 st Bouwkundige wand badkamer 1500mm hoog	€ 175,00
-----------------	---	-----------------

Betreft het aanbrengen van een extra bouwkundige wand in de badkamer. Wand wordt 100mm dik en 1500mm hoog en 1100mm breed.

Voorzijde en bovenzijde van de wand worden voorzien van wandtegels, voegkleur en tegelhoekprofiel volgens optie 3.F.1.65

Positie volgens individuele optietekening

Van Wijnen Arnhem B.V.

Project: 44100448 Ede, 87 appartementen - Helden van de Heide

Datum: 21-12-2023

Optienr.	Omschrijving	Prijs incl. btw
----------	--------------	-----------------

Binnendeuren

3.L.0.00	1 st Binnendeuren en garnituur - Nader te bepalen	€ NTB
----------	---	--------------

Verwarming

3.J.1.101	1 st Aanpassen vloerverwarmingsvelden in de badkamer Betreft het aanpassen van de vloerverwarmingsvelden	€ 190,00
-----------	--	----------

Ruimte: Badkamer

Positie volgens individuele optietekening

3.J.1.32	1 st Verplaatsen vloerverwarmingsverdeler Betreft het verplaatsen van de vloerverwarmingsverdeler. Verdeler wordt van slaapkamer 2 verplaatst naar hal	€ 320,00
----------	---	----------

Positie volgens individuele optietekening

TOTAAL BEDRAG	€ 8.155,00
---------------	-------------------


Voor akkoord,
Van Wijnen Arnhem B.V.
Handtekening:Voor akkoord koper(s),
Handtekening:Datum: 21-12-2023
J. Nammensma
Kopersbegeleider

Datum:

Note: Wilt u eraan denken dat iedere pagina geparafeerd dient te zijn?

Blauw = verplaatst
Rood = extra
Paars = nader te bepalen

Woonkamer/keuken/algemeen
2.D.0.12 Aansluitpunten keuken aanpassen
3.L.0.00 Binnendeuren en garnituur - Nader te bepalen

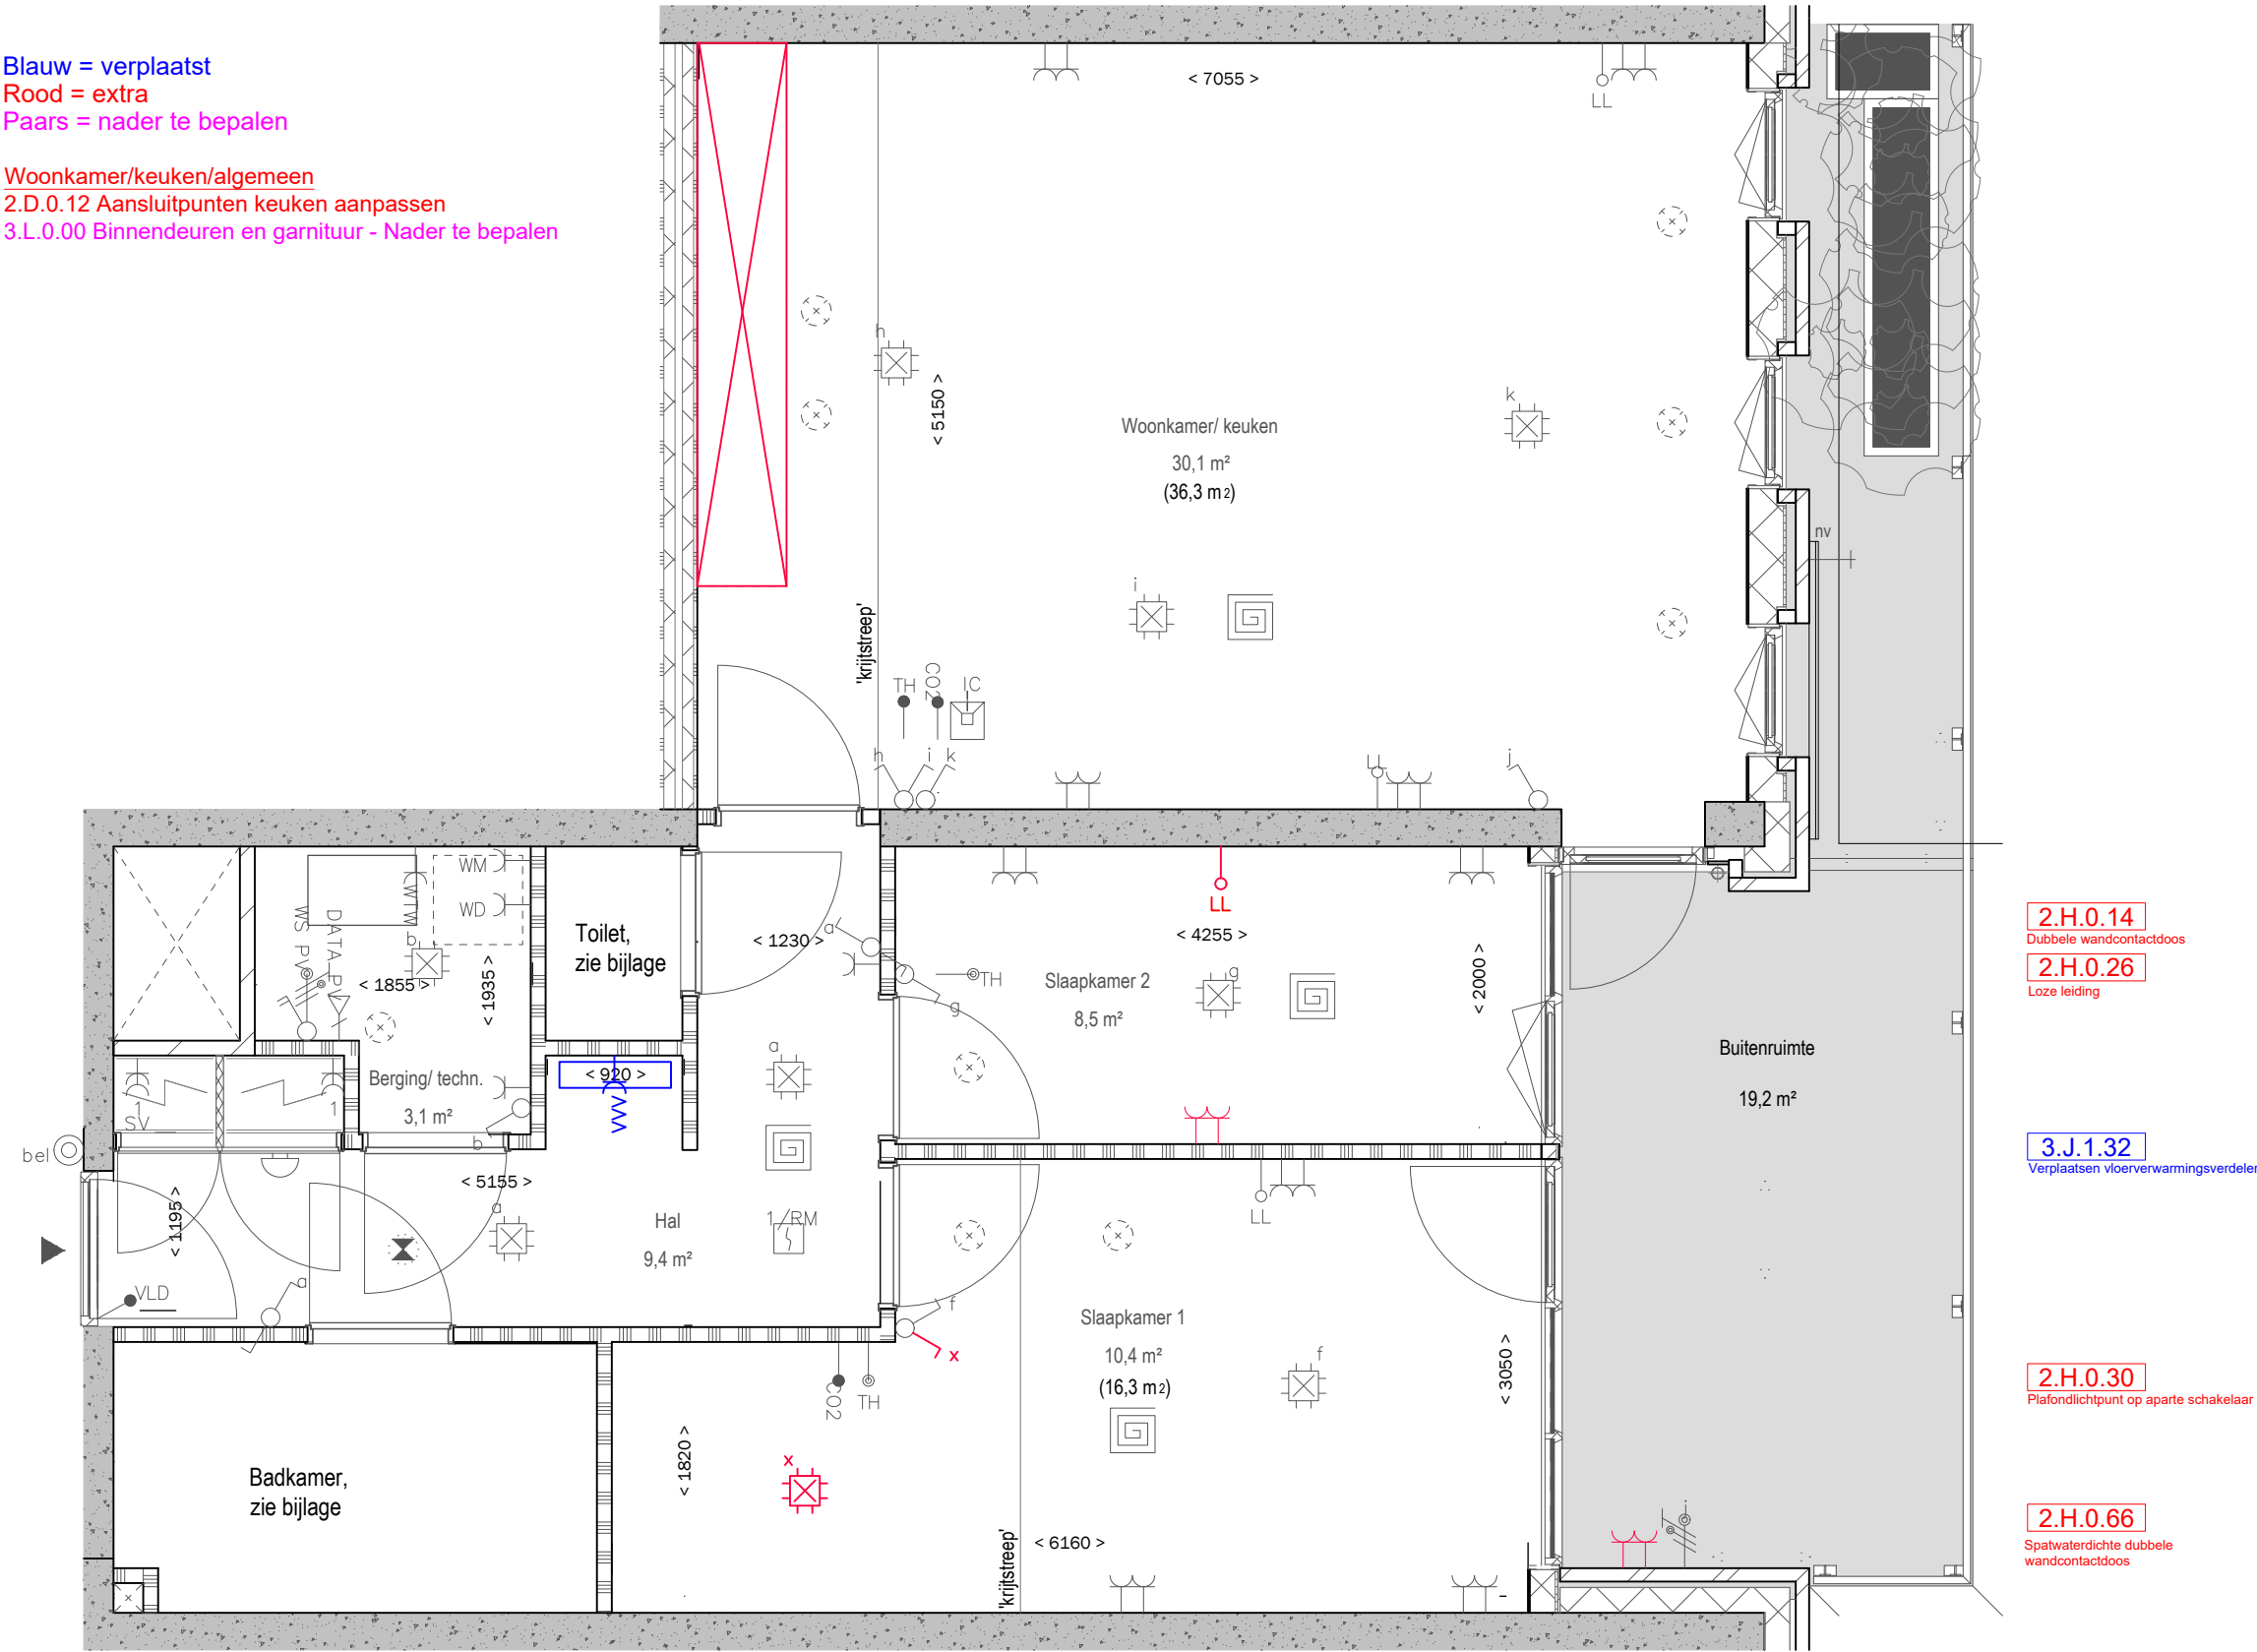

2.H.0.14
Dubbele wandcontactdoos
2.H.0.26
Loze leiding

3.J.1.32
Verplaatsen vloerverwarmingsverdelers

2.H.0.30
Plafondlichtpunt op aparte schakelaar

2.H.0.66
Spatwaterdichte dubbele
wandcontactdoos

Alle maten op de tekening zijn in millimeter tenzij anders aangegeven.
Alle maten op de tekening zijn circa-maten en niet geschikt voor opdrachten aan derden.
De positie van de op tekening aangegeven schakelaars, aansluitpunten en wand- en
plafondlichtpunten zijn indicatief.
De op tekening aangegeven installaties zoals pv-panelen, radiatoren, convectoren en
mv-punten zijn indicatief, afmeting, locatie en de aantallen volgens nadere opgave
van de installateur.




PROJECT: 87 appartementen - Helden van de Heide
BOUWNUMMER: 122
WONING: Elias

GET: DN | DATUM: 21/12/2023
SCHAAL: 1:50 | FORMAAT: A3
1: ... 3: ...
2: ... 4: ...

PROJECTNR:
44100448
TEKENINGNR:
1/3

- Installatie renvooi
Toilet
- Fonteinopstelling:
* Bovenzijde fontein 900mm+
* Koudwateraansluiting 680mm+
* Afvoer 680mm+
- Overig:
* Bovenzijde glazuurpot 420mm+
* Lichtpuntschakelaars 1050mm+

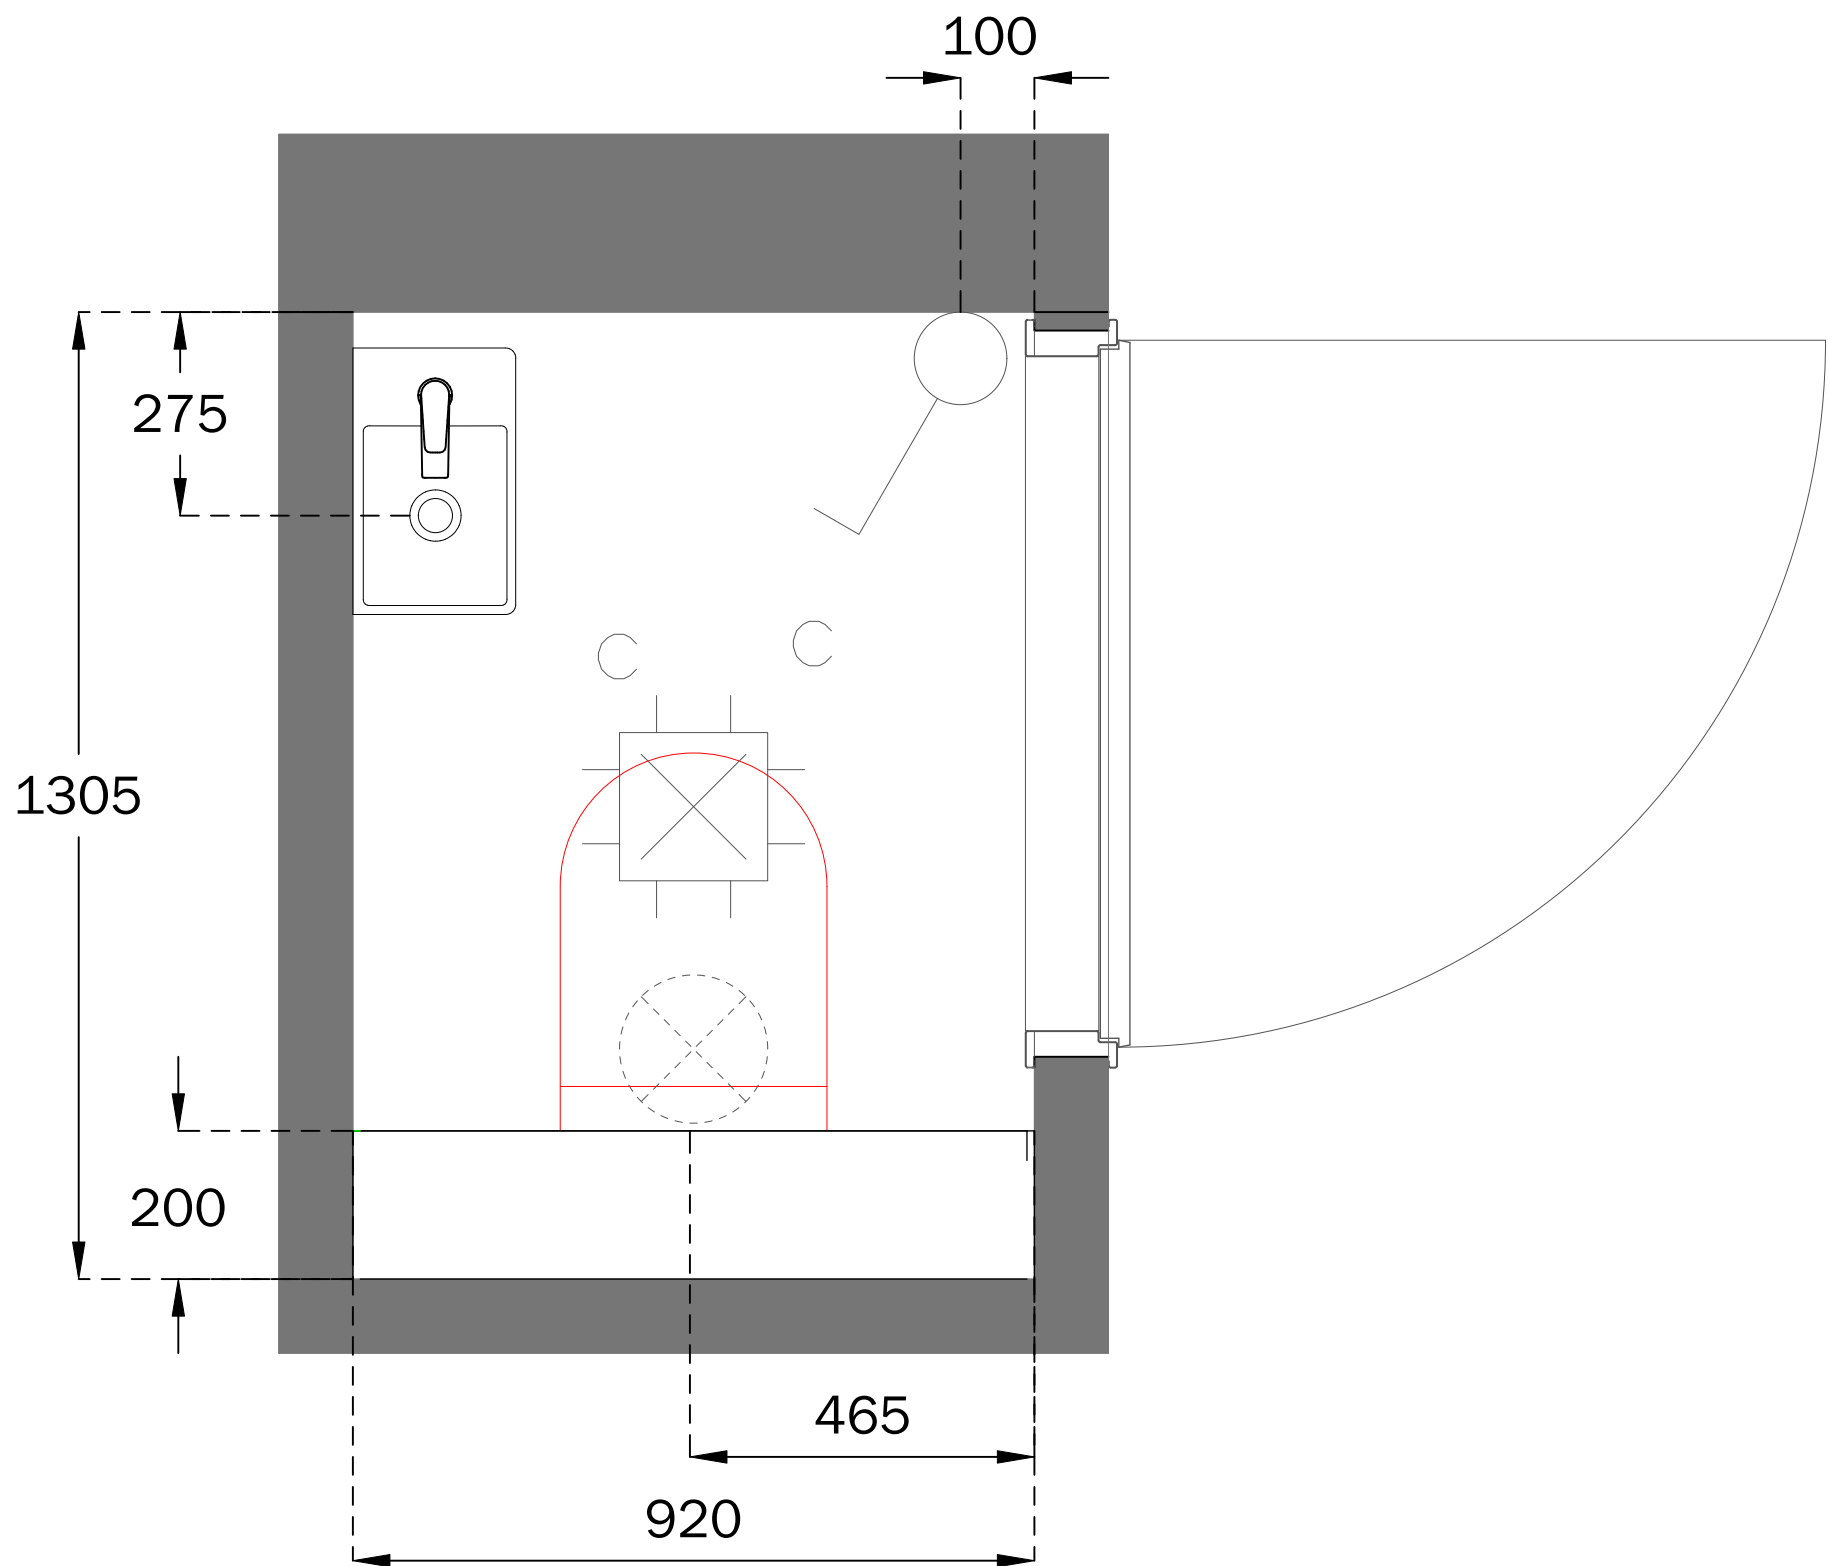

Toilet:
3.E.0.08 Sanitairpakket 3 V&B
3.F.0.00 Tegelwerk NTB

Sanitaire artikelen ter indicatie
Maatvoering is bouwkundig excl. tegelwerk
Maatvoering is ca maatvoering



PROJECT: 87 appartementen - Helden van de Heide
ONDERDEEL: Toilet
WONING: Elias

GET: TJ | DATUM: 21/12/2023
SCHAAL: | FORMAAT: A3
1: ... 3: ...
2: ... 4: ...

PROJECTNR:
44100448
TEKENINGNR:
2/3

Badkamer:

2.H.0.20 Enkele wandcontactdoos wijzigen in dubbele wandcontactdoos

3.E.0.08 Sanitairpakket 4 V&B

3.E.0.32 Toilet op de badkamer


3.E.0.50 Draingoot

3.F.0.60 RVS strip ter plaatsen van de douchehoek

3.F.1.64 Bouwkundige wand badkamer 1500mm hoog

3.J.1.101 Aanpassen vloerverwarmingsvelden in de badkamer

3.F.0.00 Tegelwerk NTB

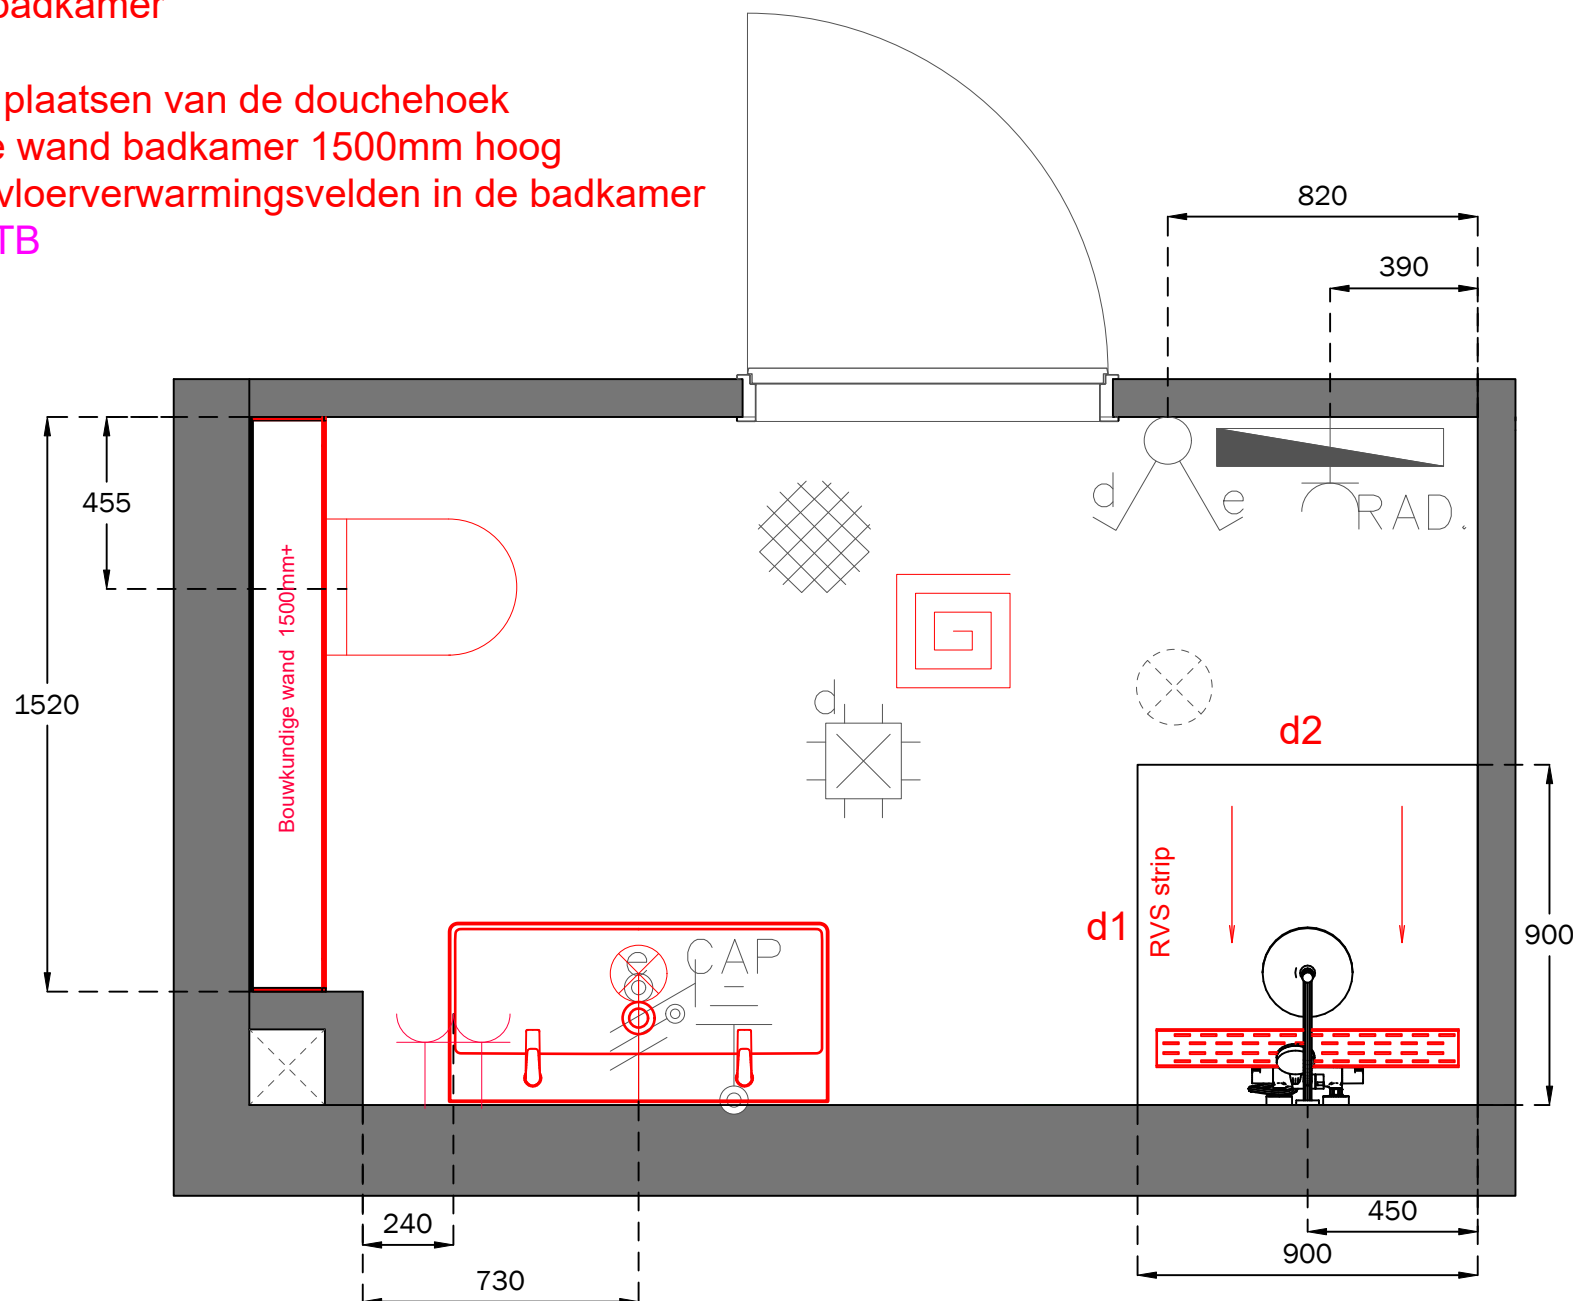

Installatie renvooi
Badkamer


Wastafelopstelling badkamer:
* Bovenzijde wastafel 900mm+
* 2x warmwateraansluitingen 635mm+
* 2x koudwateraansluitingen 635mm+
* 1x afvoer 635mm+
* Aarding 550mm+
* Wandlichtpunt 1650mm+
* WCD 1050mm+
* Bovenzijde spiegel op 1850mm+


Doucheopstelling:
* Mengkraan 1100mm+

E-radiator:
* Onderzijde 600mm+
* WCD 500mm+


Overig:
* Bovenzijde glazuurpot 420mm+
* Lichtpuntschakelaars 1050mm+

Afmeting douchehoek:
900x900mm
Hartmaat drain:
150mm uit achterwand

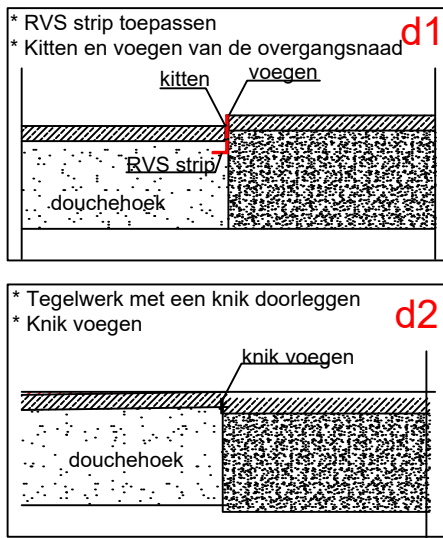

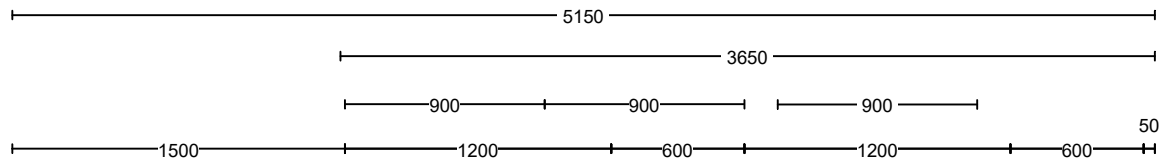

Standaard
Verplaatsingen
Extra aansluitpunten

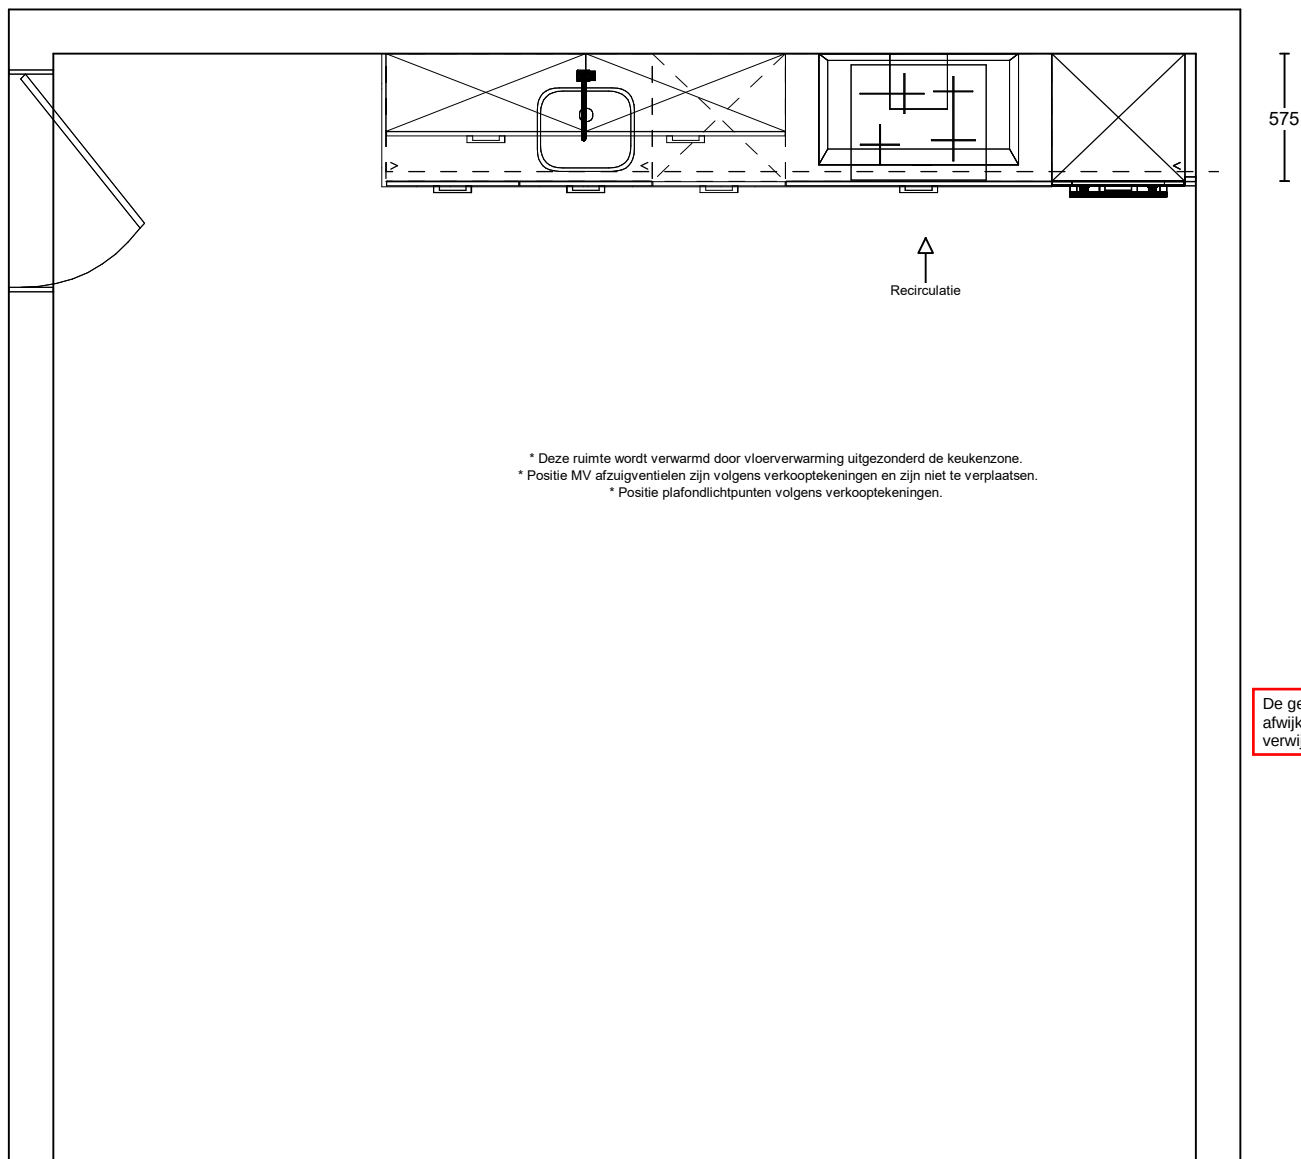


De gevelindeling kan per bouwnummer afwijken. Voor de juiste gevelindeling verwijzen wij naar de verkooptekening.

Project: Helden van de Heide te Ede
Type: B-A2
Referentie: 53599kims
Meerwerk: Aannemer


Bouwnummer: 122
Datum: 01-11-2022

Deze tekening is een schets van de werkelijkheid en is bedoeld om een redelijk overzicht te geven. Aan deze tekening kunnen geen rechten worden ontleend.



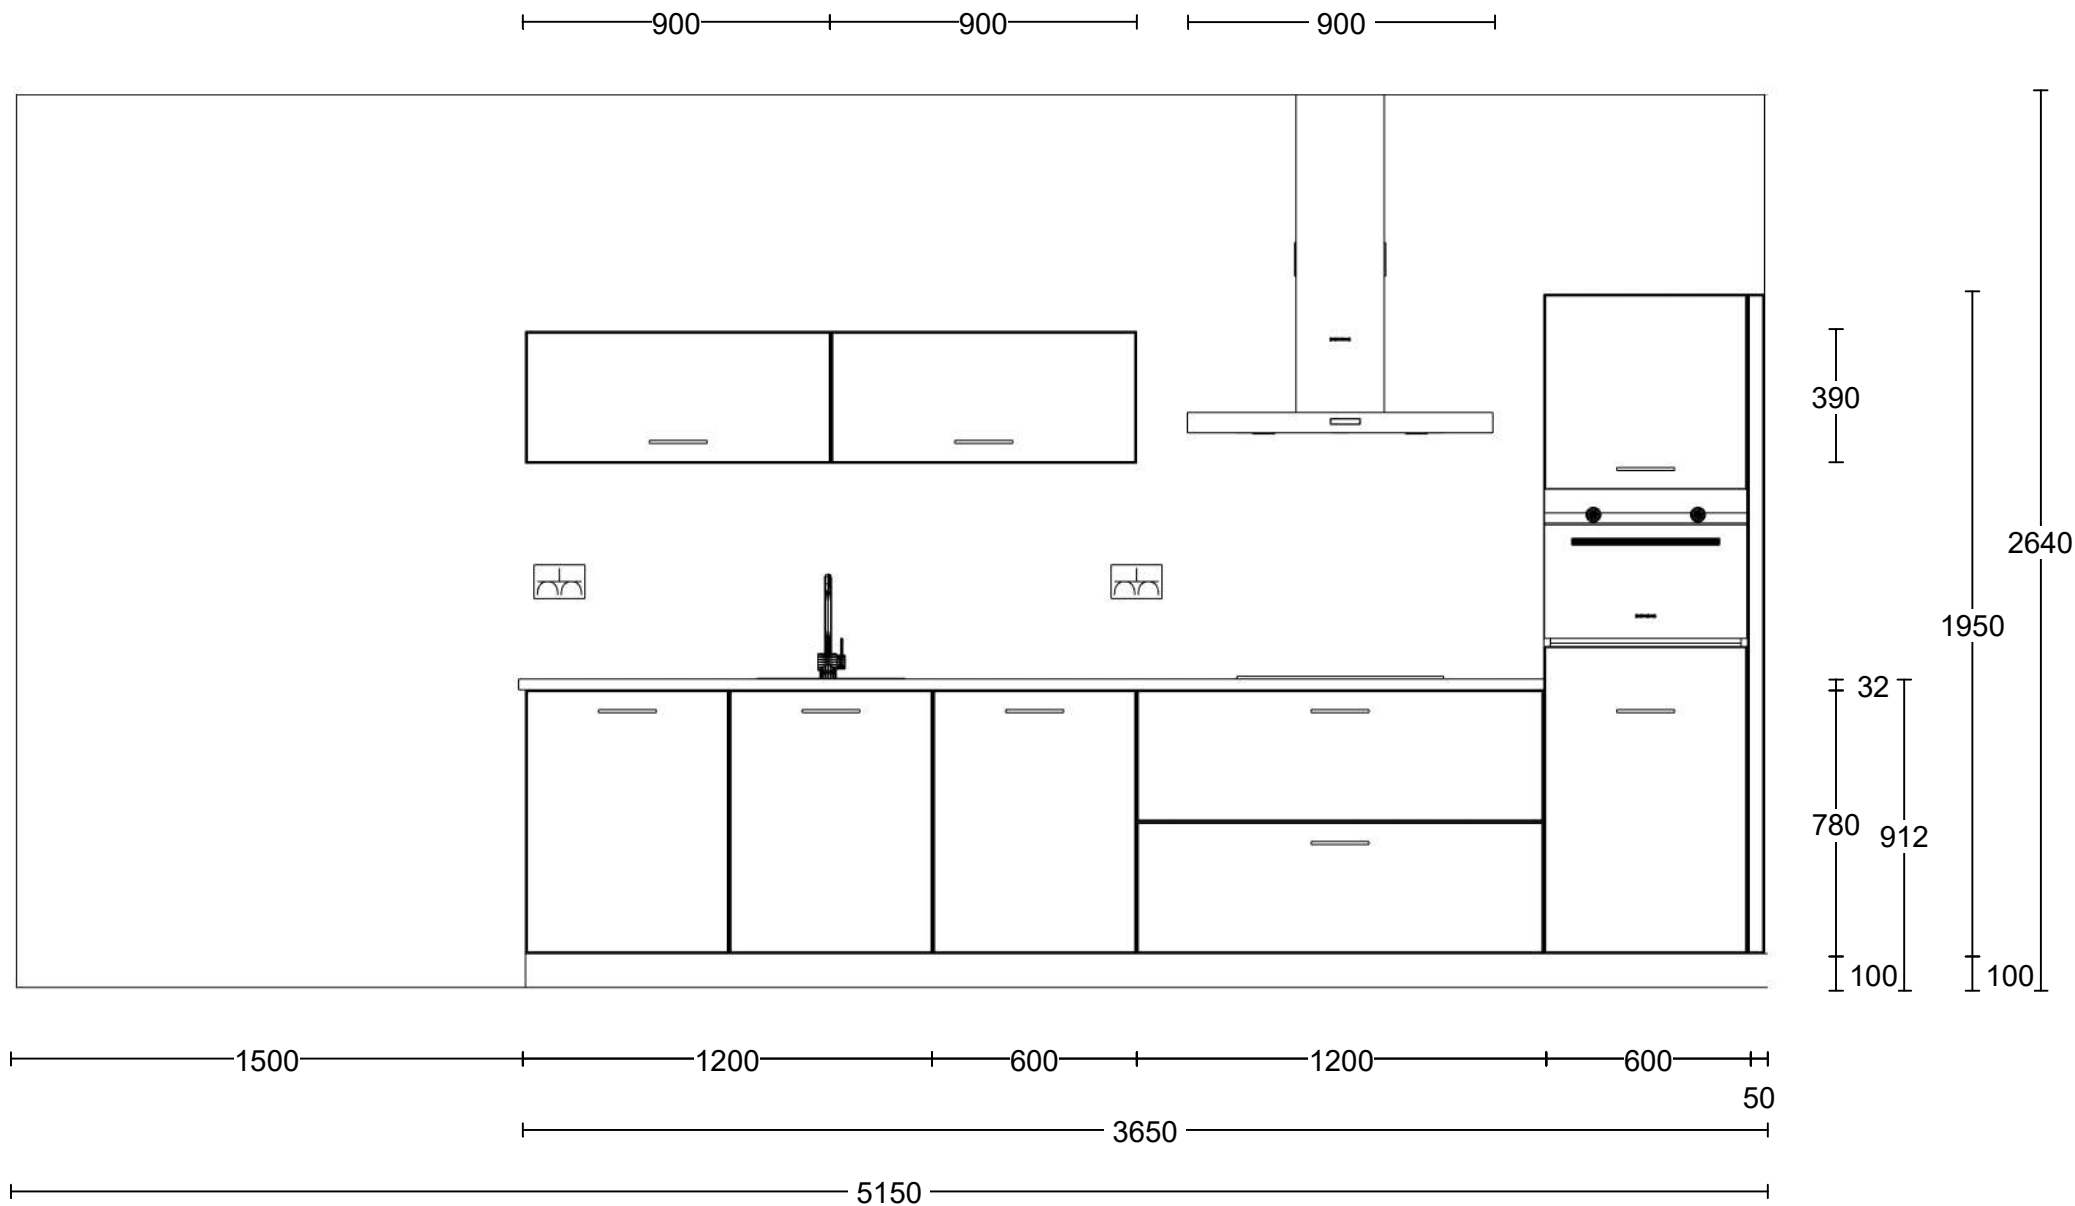

Project:	Helden van de Heide te Ede	Bouwnummer:	122	Deze tekening is een schets van de werkelijkheid en is bedoeld om een redelijk overzicht te geven. Aan deze tekening kunnen geen rechten worden ontleend.	 TOTAL HOME CONCEPT keukens sanitair wanden vloeren
Type:	B-A2	Datum:	01-11-2022		
Referentie:	53599kims				
Meerwerk:	Aannemer				

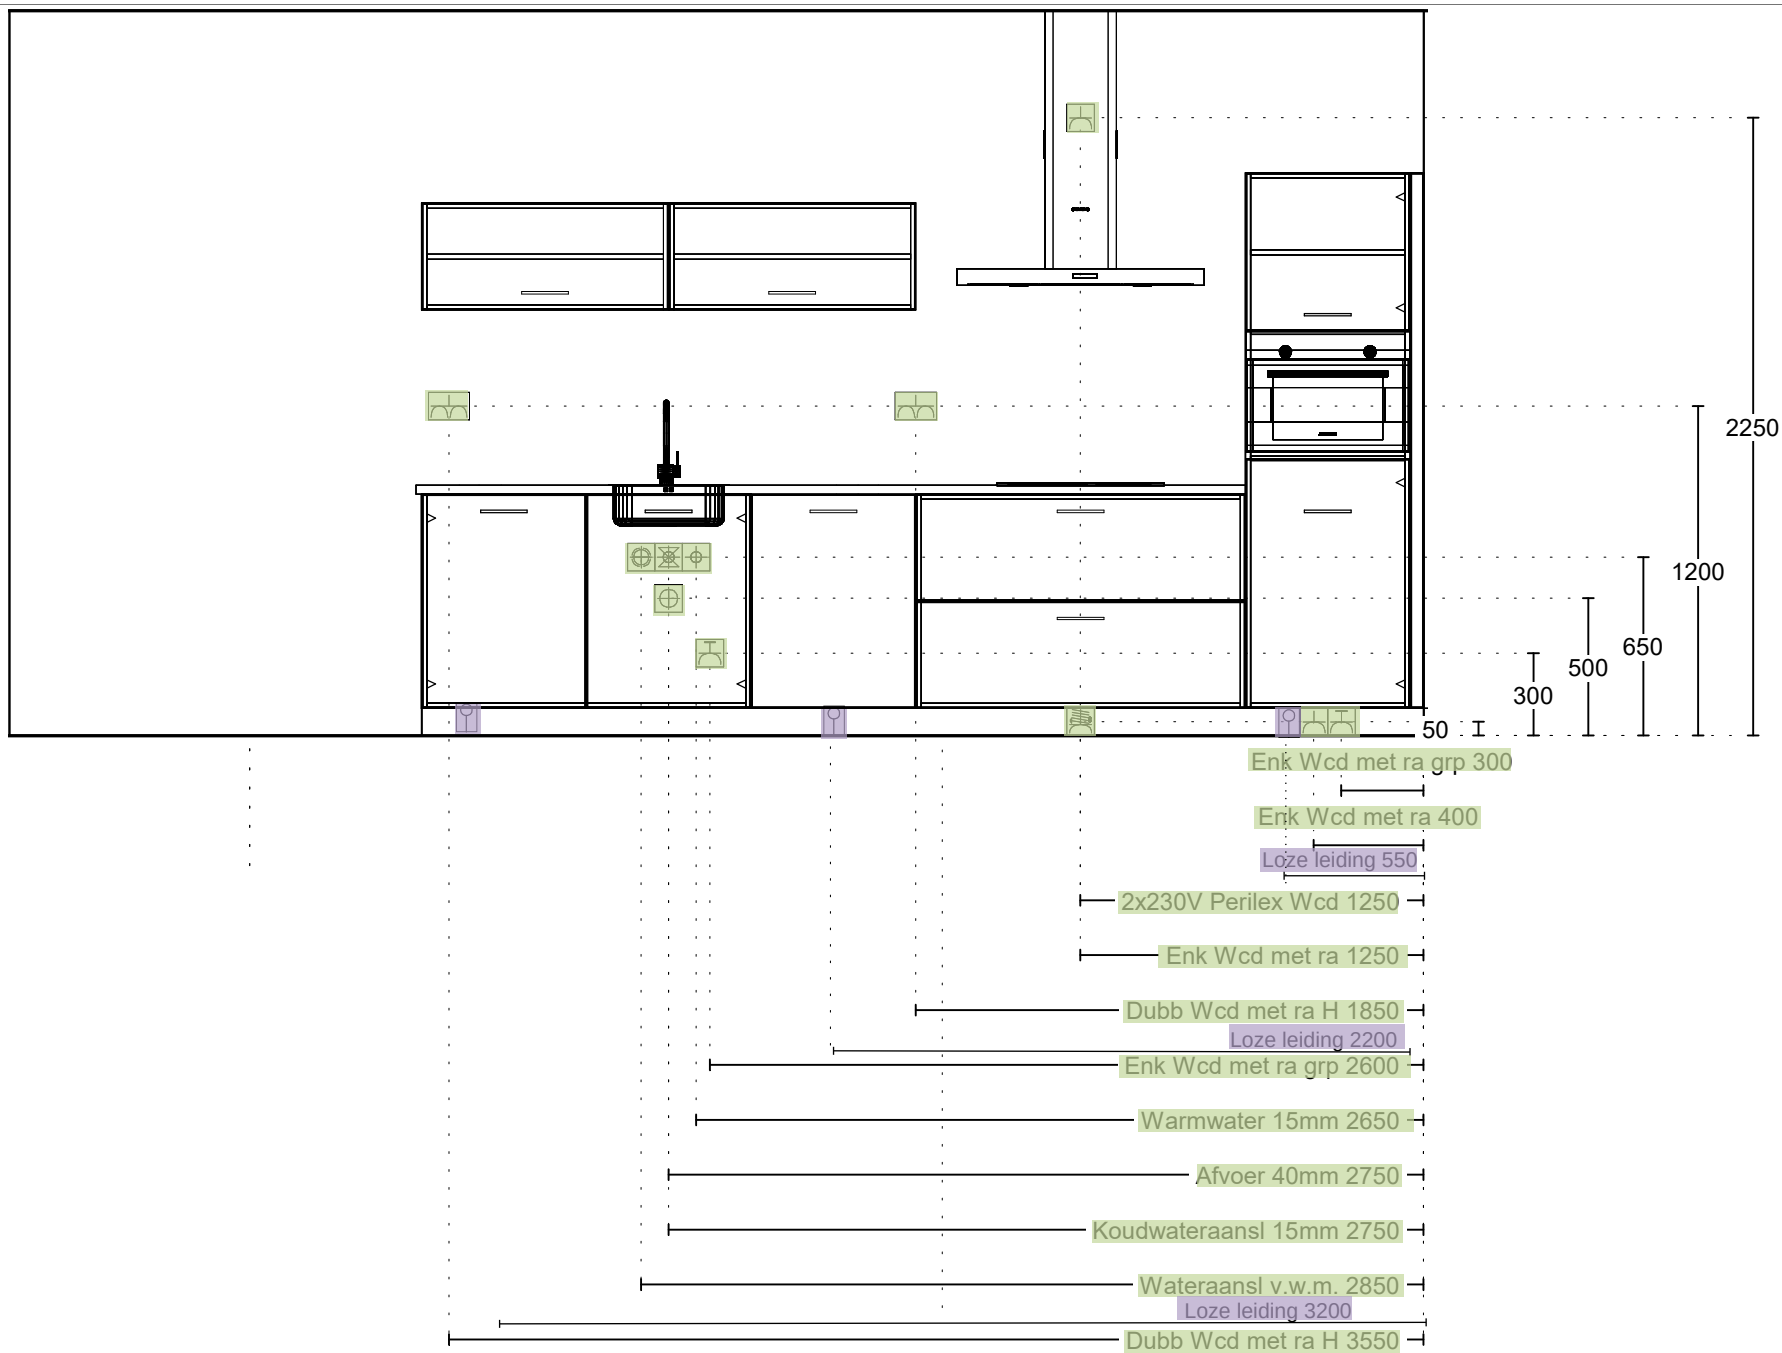

Project: Helden van de Heide te Ede
 Type: B-A2
 Referentie: 53599kims
 Meerwerk: Aannemer

Bouwnummer: 122
 Datum: 01-11-2022

Deze tekening is een schets van de werkelijkheid en is bedoeld om een redelijk overzicht te geven. Aan deze tekening kunnen geen rechten worden ontleend.

Bijlage specificatie keuken



Projectnaam : 87 appartementen Helden van de Heide
Projectnummer : 44100448

Bouwnummer : 122
Datum keukenofferte : 1-11-2023

Beoordeelde datum : 21-12-2023

BTW= 21,0%

aantal	eenheid	omschrijving	pr/eh incl. BTW	totaal incl. BTW
		<u>Standaard installatie</u>		
2,00	st	Enkele wandcontactdoos - Koelkast/algemeen		
2,00	st	Dubbele wandcontactdoos - Huishoudelijk gebruik wand		
1,00	st	Perilex 2x 230V tot 7.3Kw - Kookplaat		
1,00	st	Water warm, koud en afvoer - Spoelbak/ vaatwasser		
1,00	st	Enkele wandcontactdoos op aparte groep - Vaatwasser		
1,00	st	Enkele wandcontactdoos op aparte groep - Oven/magnetron		
		<u>Verplaatsingskosten standaard installatie</u>		
		<u>Extra aansluitpunten en aanpassingen</u>		
3,00	st	Extra loze leiding	€ 185,00	€ 555,00

TOTAALOVERZICHT
Totaal meerwerk aanpassingen keukeninstallatie inclusief BTW € 555,00