



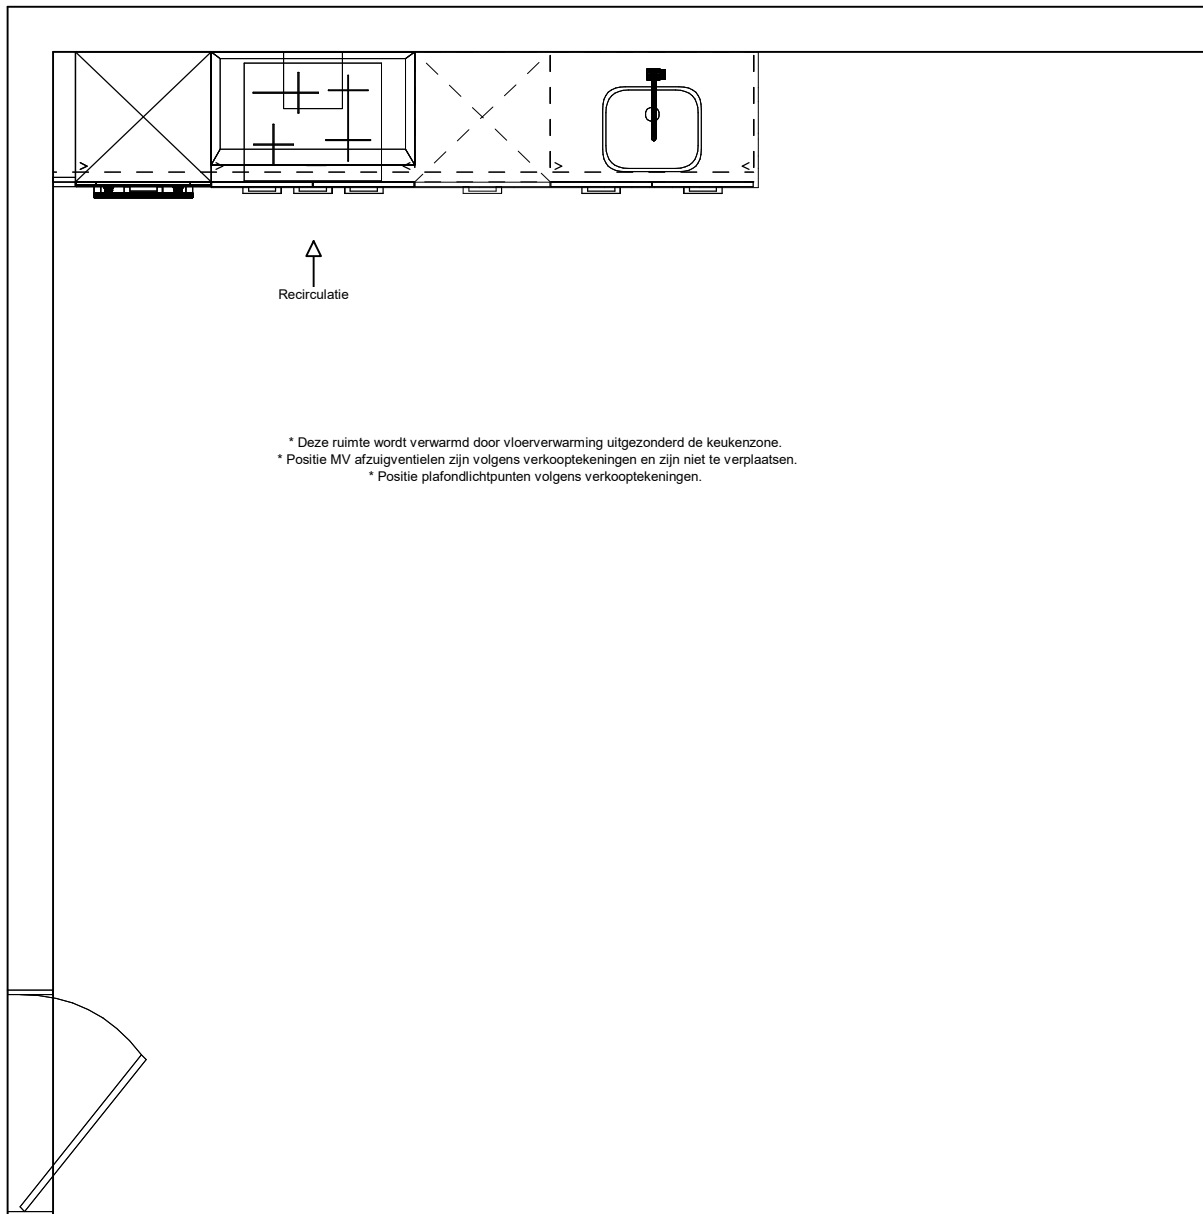

Project: Helden van de Heide te Ede
Type: B-A3
Referentie: 53597kims
Meerwerk: Aannemer

Bouwnummer: 112
Datum: 01-11-2022


Deze tekening is een schets van de werkelijkheid en is bedoeld om een redelijk overzicht te geven. Aan deze tekening kunnen geen rechten worden ontleend.

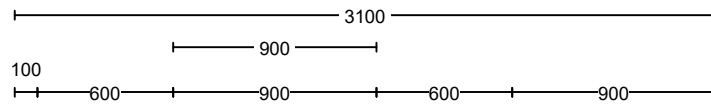

Project: Helden van de Heide te Ede
 Type: B-A3
 Referentie: 53597kims
 Meerwerk: Aannemer

Bouwnummer: 112
 Datum: 01-11-2022


Deze tekening is een schets van de werkelijkheid en is bedoeld om een redelijk overzicht te geven. Aan deze tekening kunnen geen rechten worden ontleend.

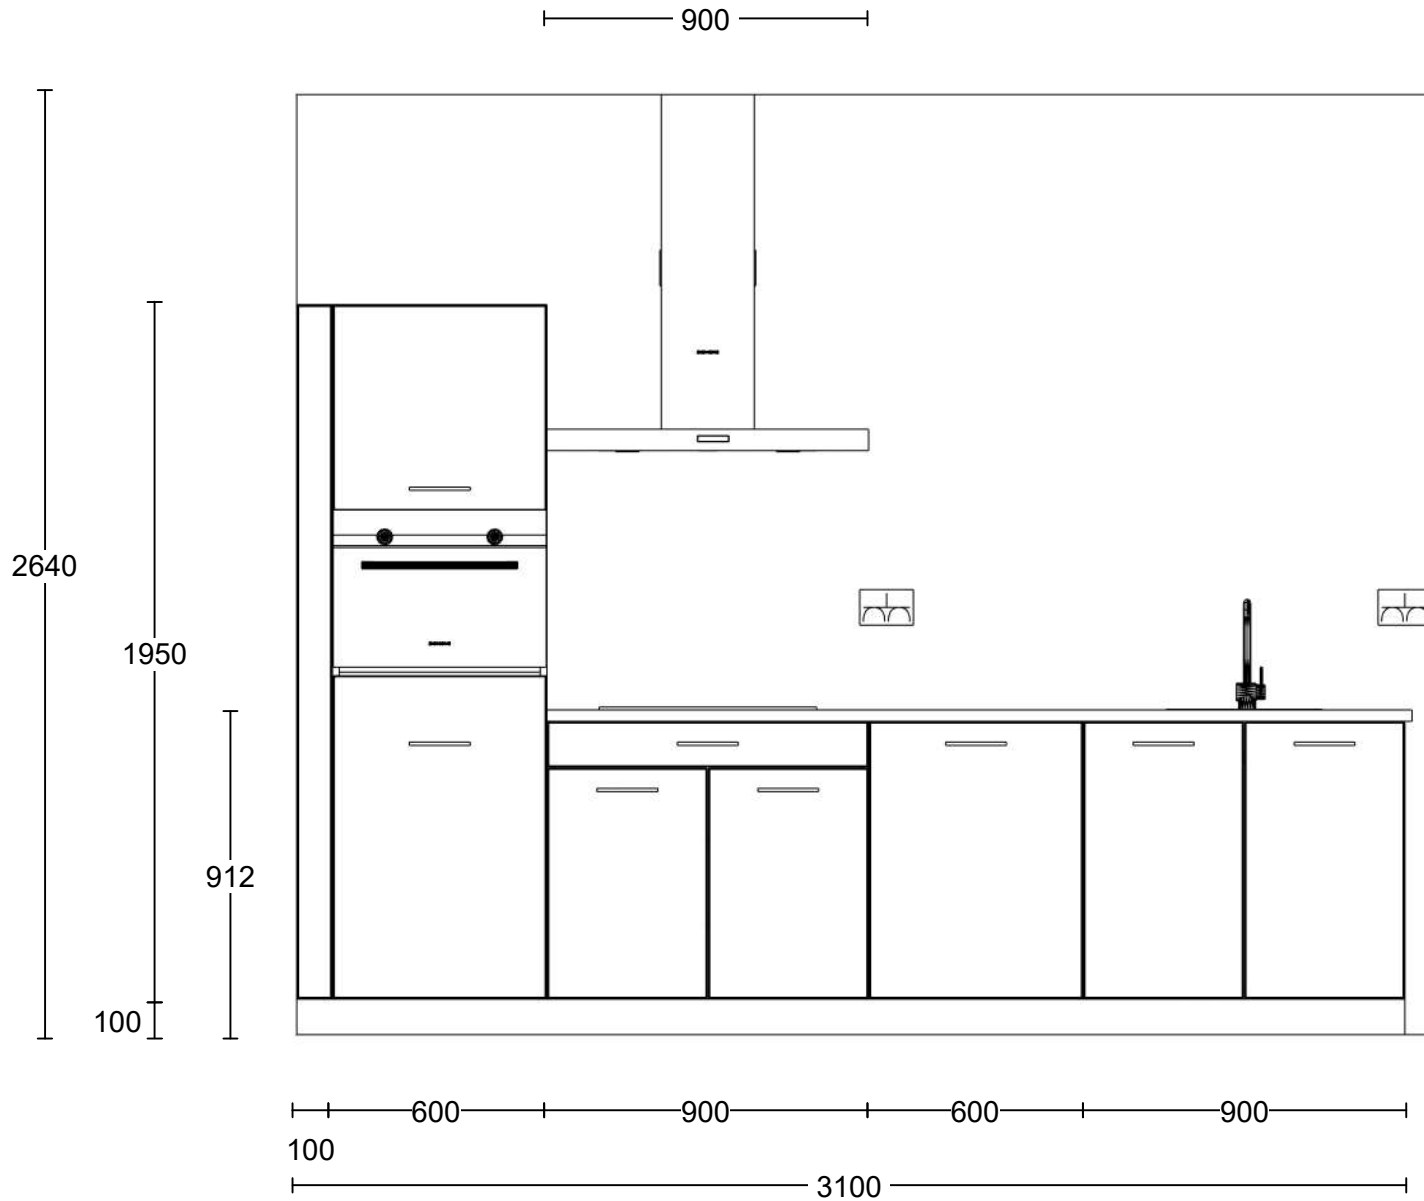

Project: Helden van de Heide te Ede
 Type: B-A3
 Referentie: 53597kims
 Meerwerk: Aannemer

Bouwnummer: 112
 Datum: 01-11-2022

Deze tekening is een schets van de werkelijkheid en is bedoeld om een redelijk overzicht te geven. Aan deze tekening kunnen geen rechten worden ontleend.

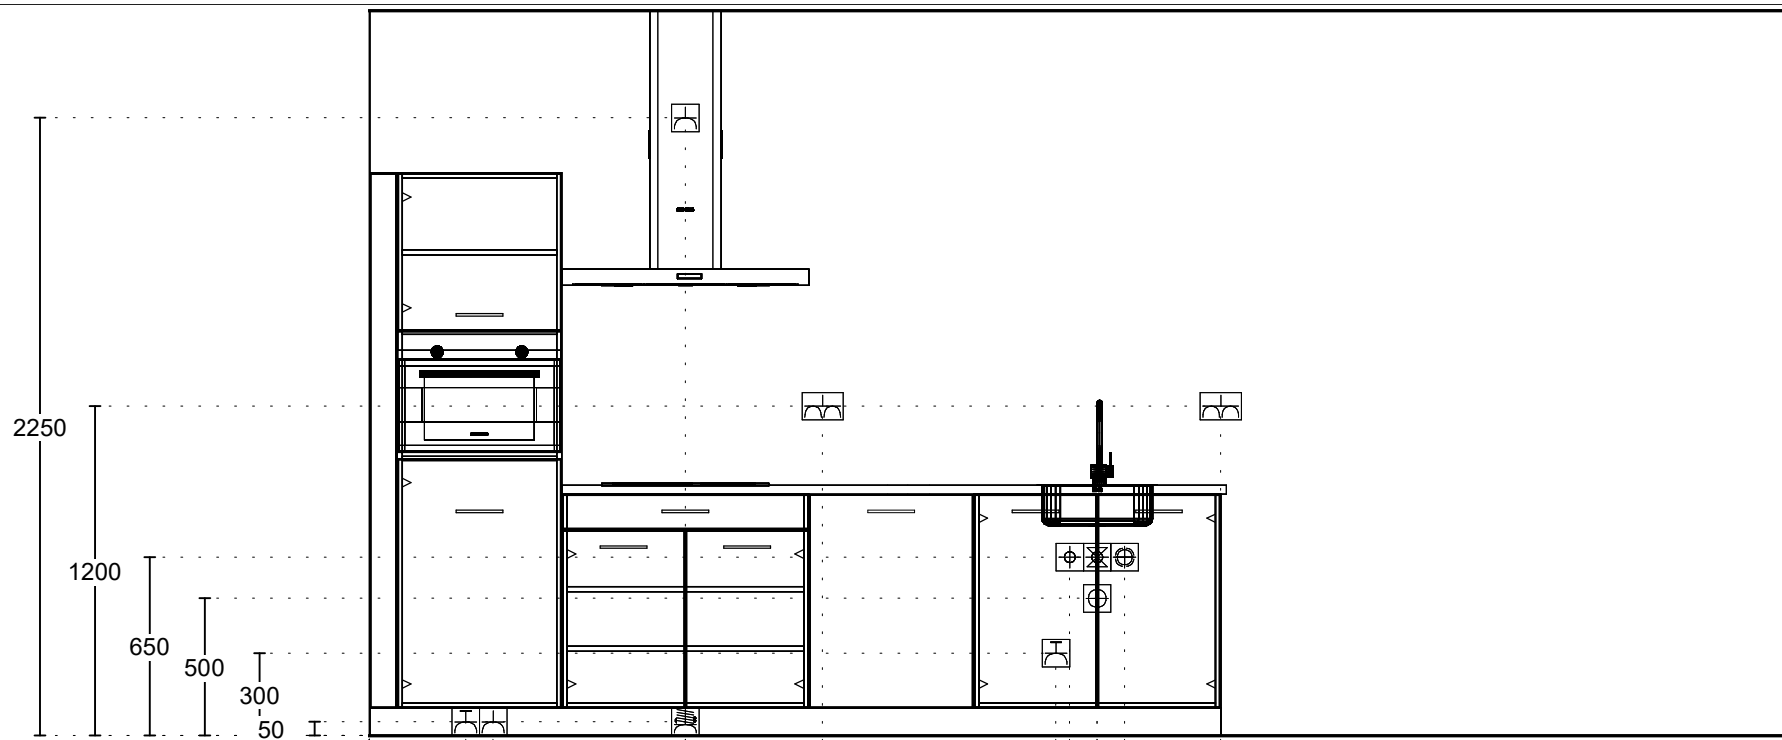

Enk Wcd met ra grp 350

Enk Wcd met ra 450

2x230V Perilex Wcd 1150

Enk Wcd met ra 1150

Dubb Wcd met ra H 1650

Enk Wcd met ra grp 2500

Warmwater 15mm 2550

Afvoer 40mm 2650

Koudwateransl 15mm 2650

Wateraansl v.w.m. 2750

Dubb Wcd met ra H 3100

Project: Helden van de Heide te Ede
 Type: B-A3
 Referentie: 53597kims
 Meerwerk: Aannemer

Bouwnummer: 112
 Datum: 01-11-2022

Deze tekening is een schets van de werkelijkheid en is bedoeld om een redelijk overzicht te geven. Aan deze tekening kunnen geen rechten worden ontleend.