



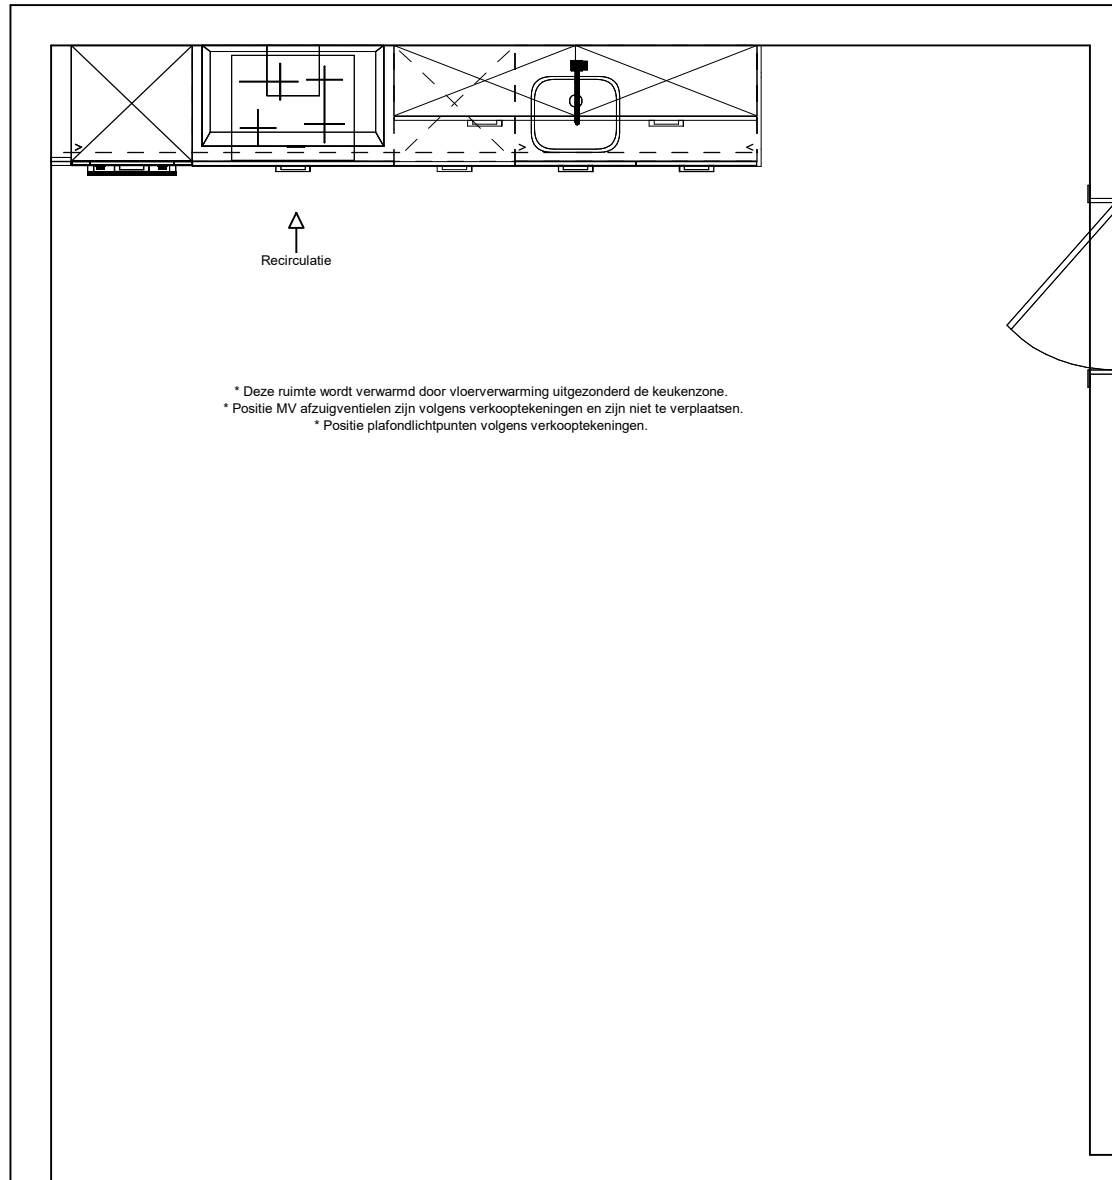

Project: Helden van de Heide te Ede
Type: B-A1
Referentie: 53595kims
Meerwerk: Aannemer

Bouwnummer:
105, 116, 126, 136, 146, 156, 166, 176
Datum:
01-11-2022

Deze tekening is een schets van de werkelijkheid en is bedoeld om een redelijk overzicht te geven. Aan deze tekening kunnen geen rechten worden ontleend.

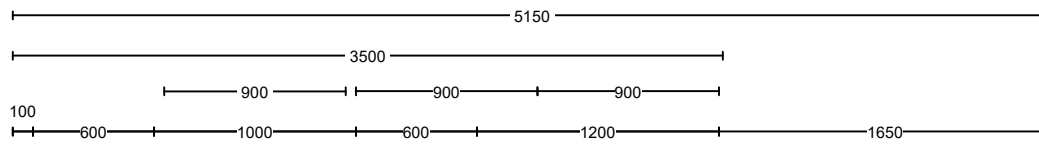


* Deze ruimte wordt verwarmd door vloerverwarming uitgezonderd de keukenzone.
 * Positie MV afzuigventielen zijn volgens verkooptekeningen en zijn niet te verplaatsen.
 * Positie plafondlichtpunten volgens verkooptekeningen.

De gevelindeling kan per bouwnummer afwijken. Voor de juiste gevelindeling verwijzen wij naar de verkooptekening.

Project: Helden van de Heide te Ede
 Type: B-A1
 Referentie: 53595kims
 Meerwerk: Aannemer

Bouwnummer: 105, 116, 126, 136, 146, 156, 166, 176
 Datum: 01-11-2022


Deze tekening is een schets van de werkelijkheid en is bedoeld om een redelijk overzicht te geven. Aan deze tekening kunnen geen rechten worden ontleend.

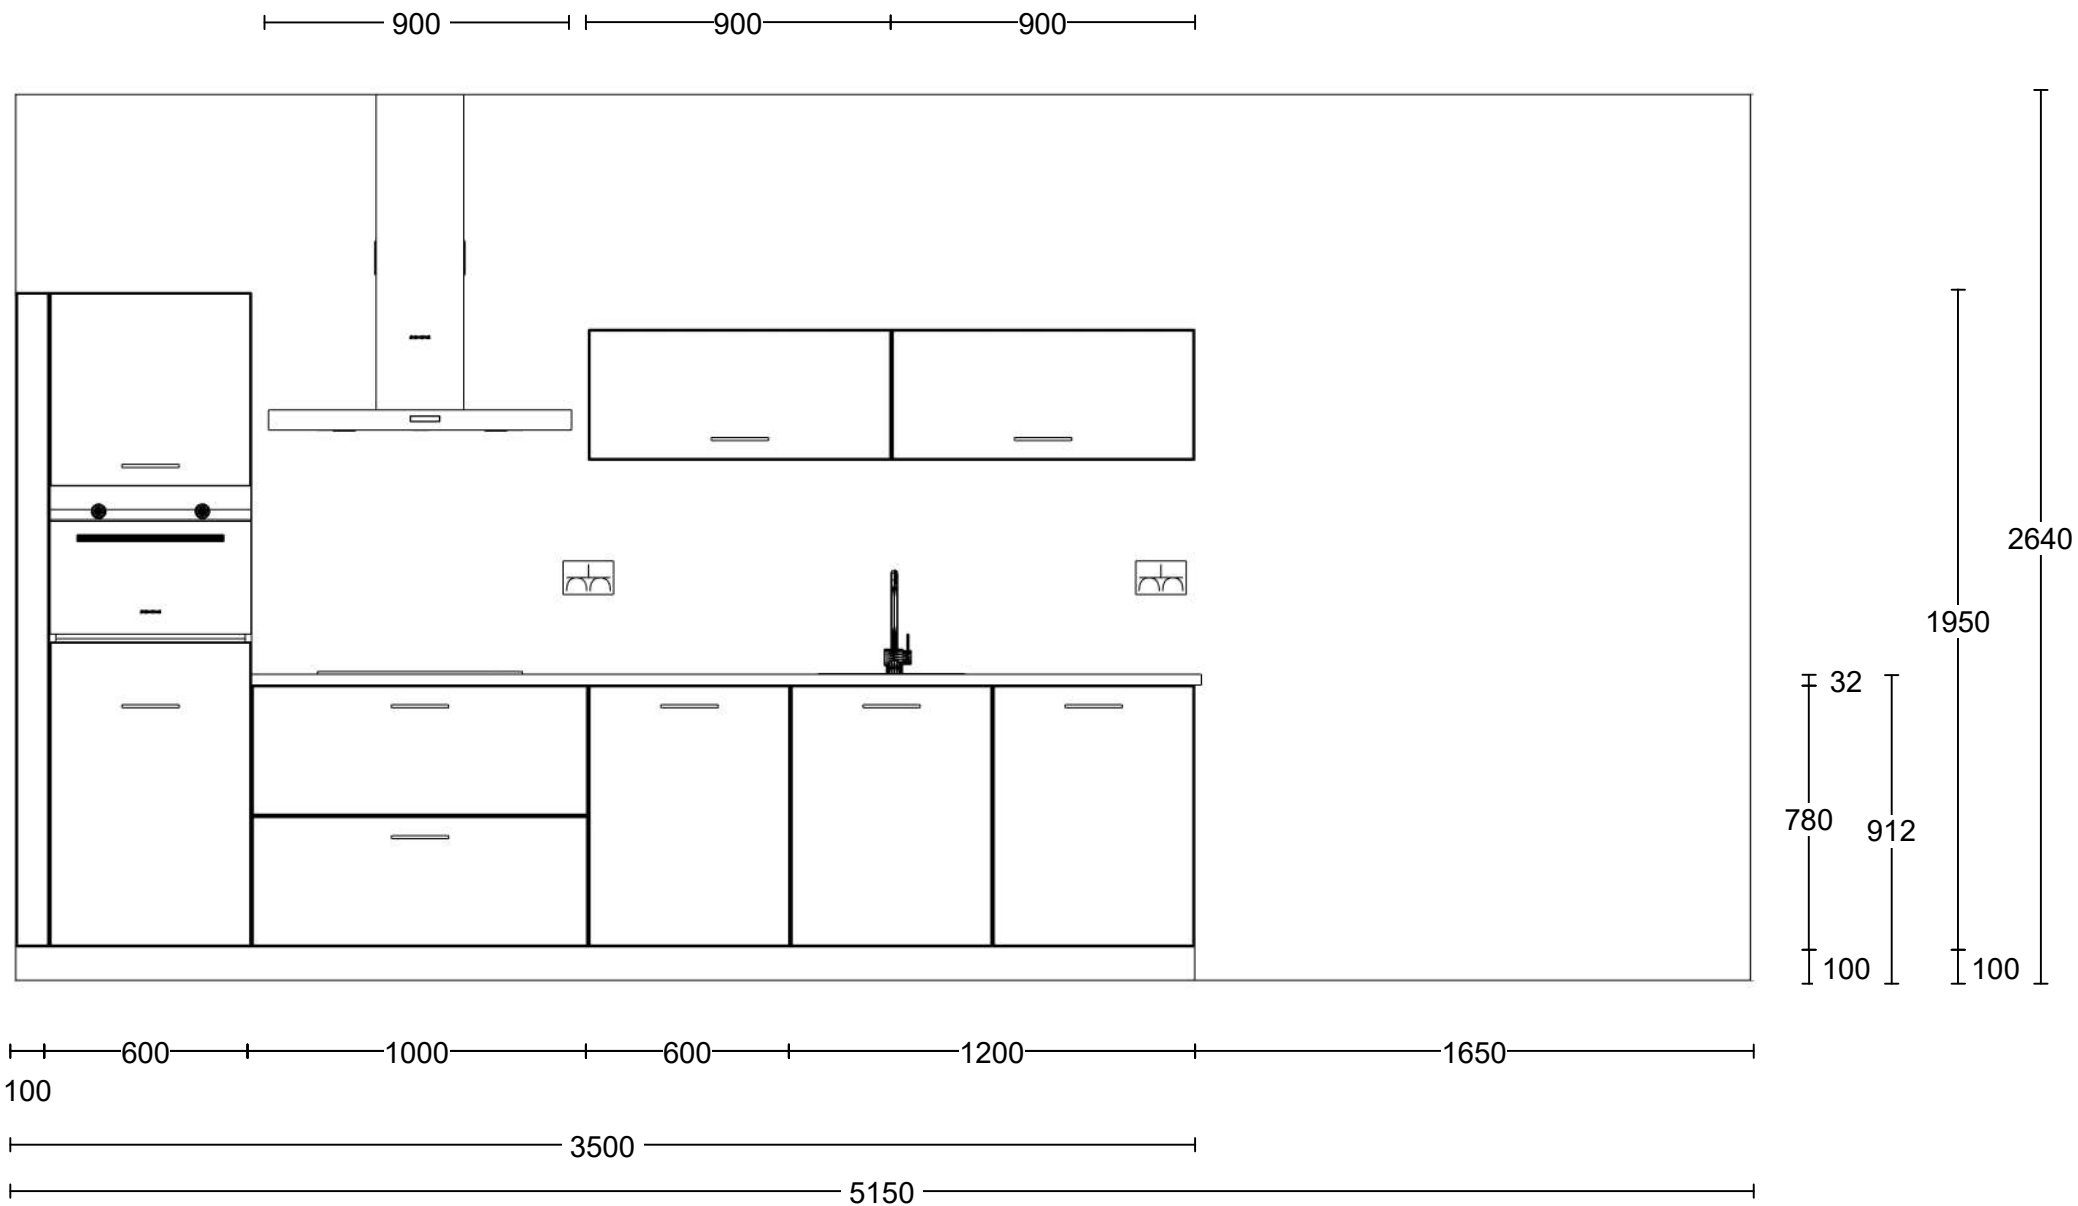

Project: Helden van de Heide te Ede
 Type: B-A1
 Referentie: 53595kims
 Meerwerk: Aannemer

Bouwnummer: 105, 116, 126, 136, 146, 156, 166, 176
 Datum: 01-11-2022

Deze tekening is een schets van de werkelijkheid en is bedoeld om een redelijk overzicht te geven. Aan deze tekening kunnen geen rechten worden ontleend.

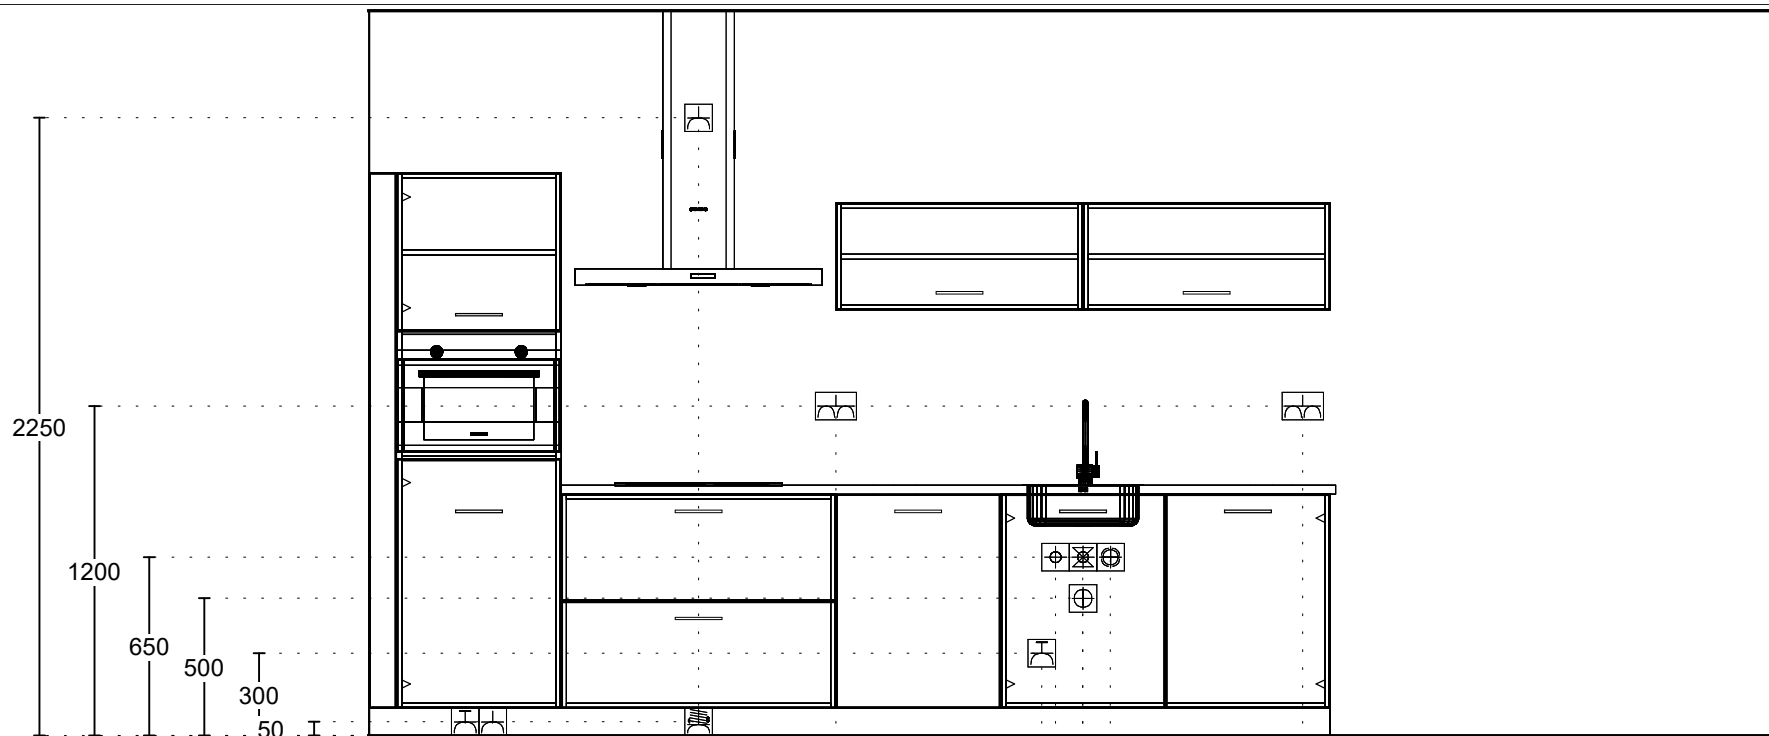

Enk Wcd met ra grp 350

Enk Wcd met ra 450

2x230V Perilex Wcd 1200

Enk Wcd met ra 1200

Dubb Wcd met ra H 1700

Enk Wcd met ra grp 2450

Warmwater 15mm 2500

Afvoer 40mm 2600

Koudwateraansl 15mm 2600

Wateraansl v.w.m. 2700

Dubb Wcd met ra H 3400

Project: Helden van de Heide te Ede
 Type: B-A1
 Referentie: 53595kims
 Meerwerk: Aannemer

Bouwnummer: 105, 116, 126, 136, 146, 156, 166, 176
 Datum: 01-11-2022

Deze tekening is een schets van de werkelijkheid en is bedoeld om een redelijk overzicht te geven. Aan deze tekening kunnen geen rechten worden ontleend.