




Achtergevel
optie 1 + 2 + D
1:100




Achtergevel
optie 3 t/m 6
1:100

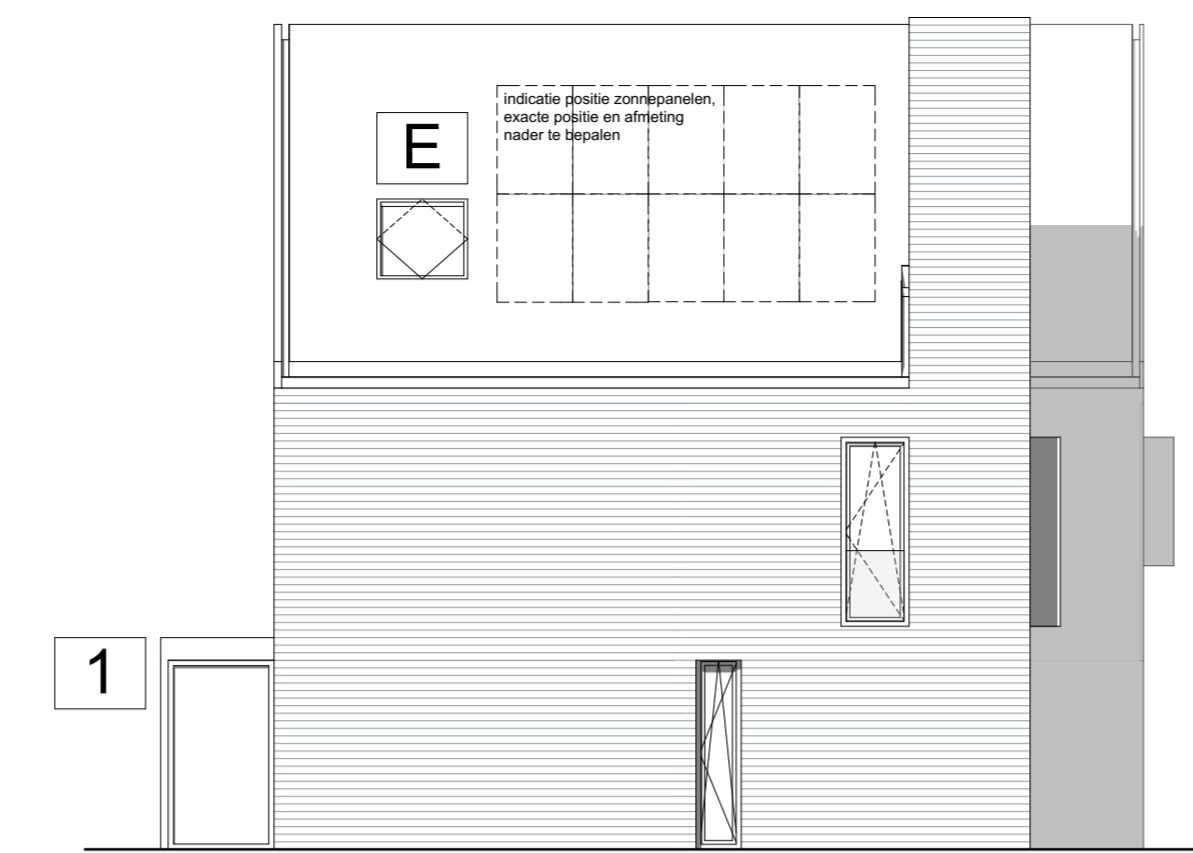


Linkergevel
Optie 1
1:100




Linkergevel
Optie 3 + 5
1:100

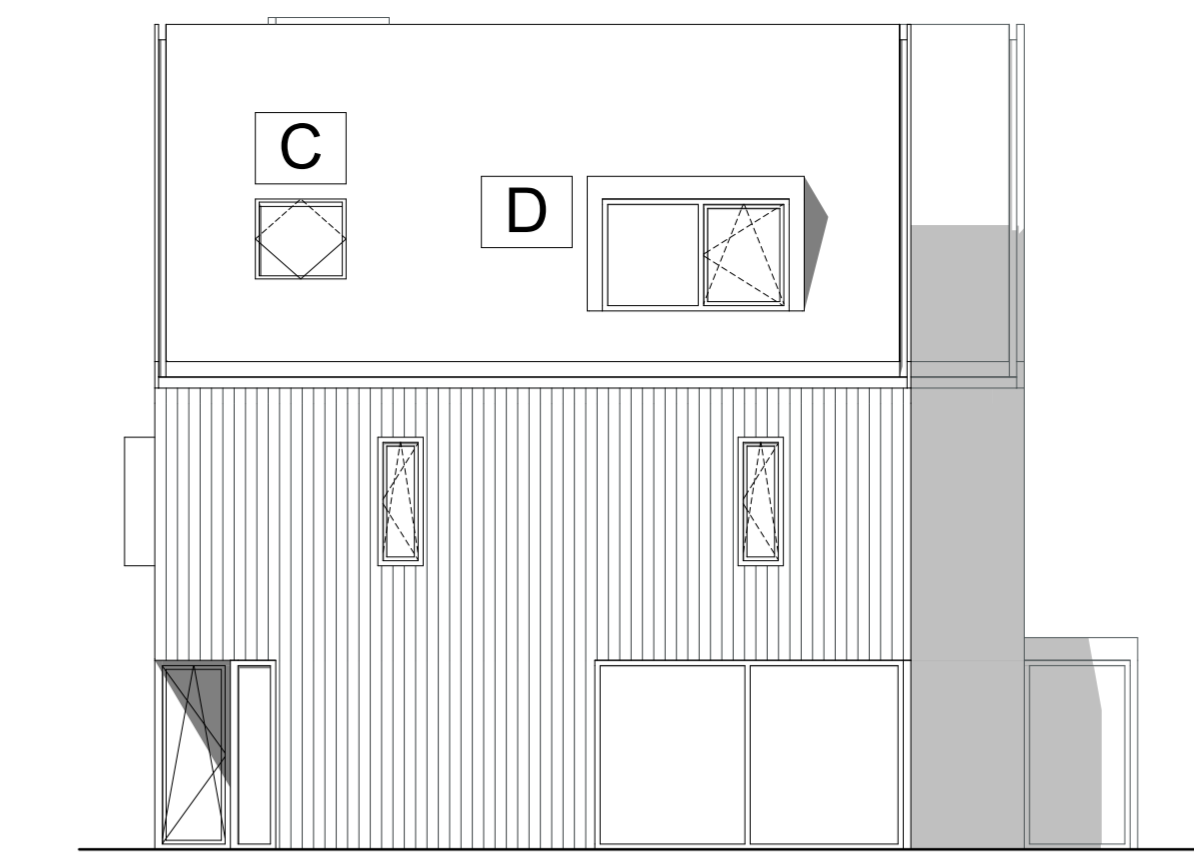


Rechtergevel
optie 1 + 2 + C + D
1:100

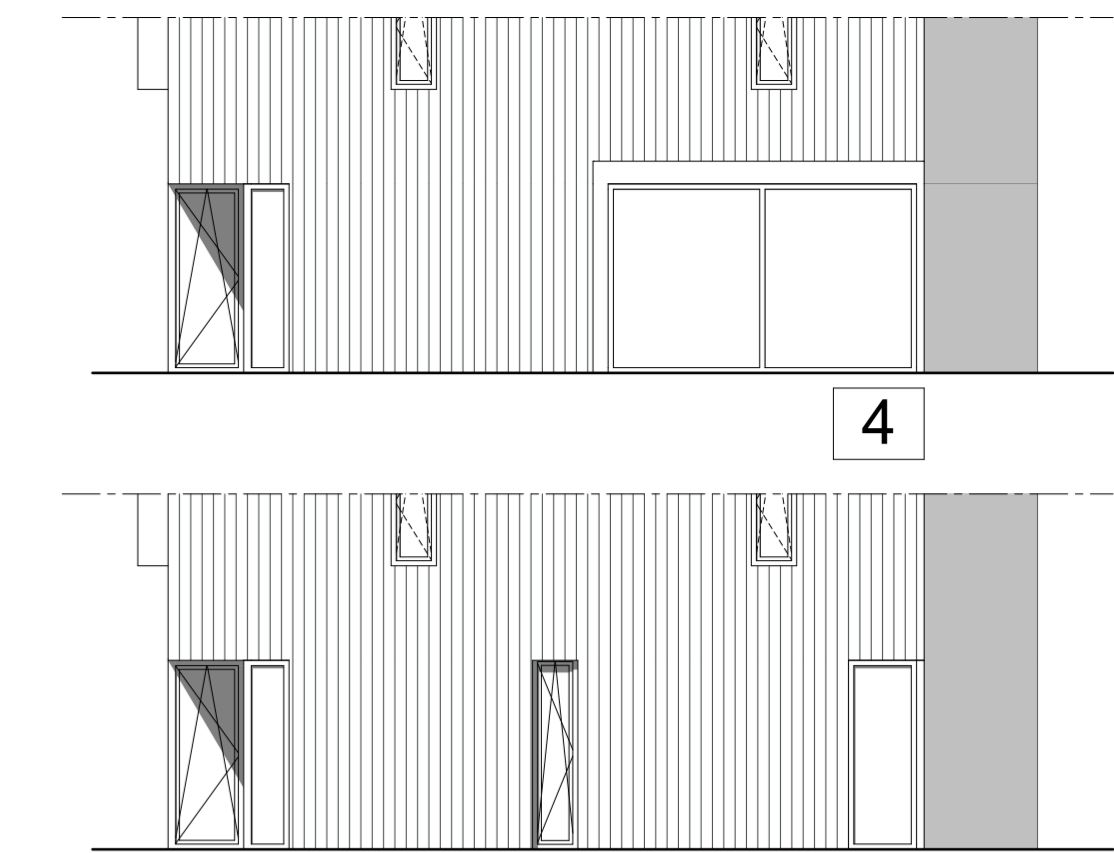


Rechtergevel
optie 4 + 6
1:100

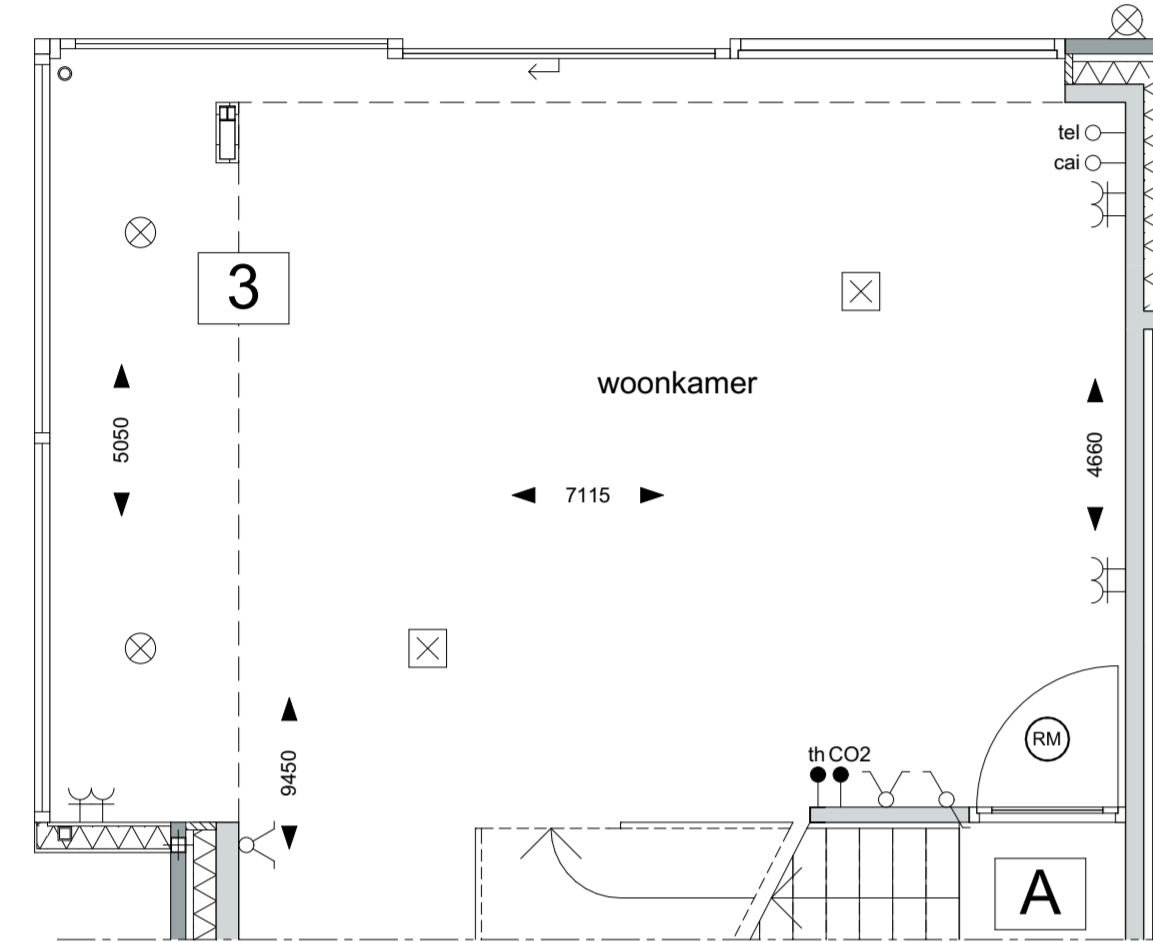


Begane grond
optie 3 + 4 + A + B
1:50

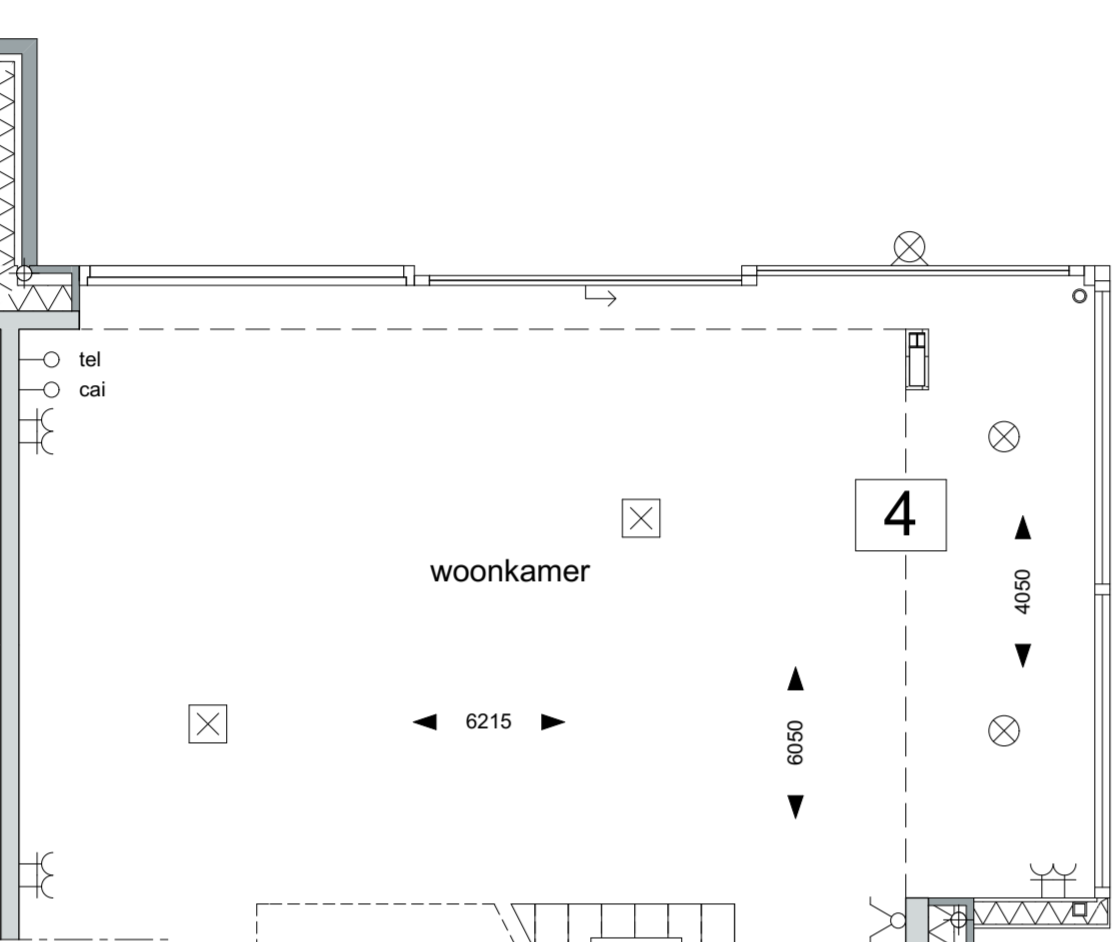


Begane grond
optie 5 + 6 + A + B
1:50

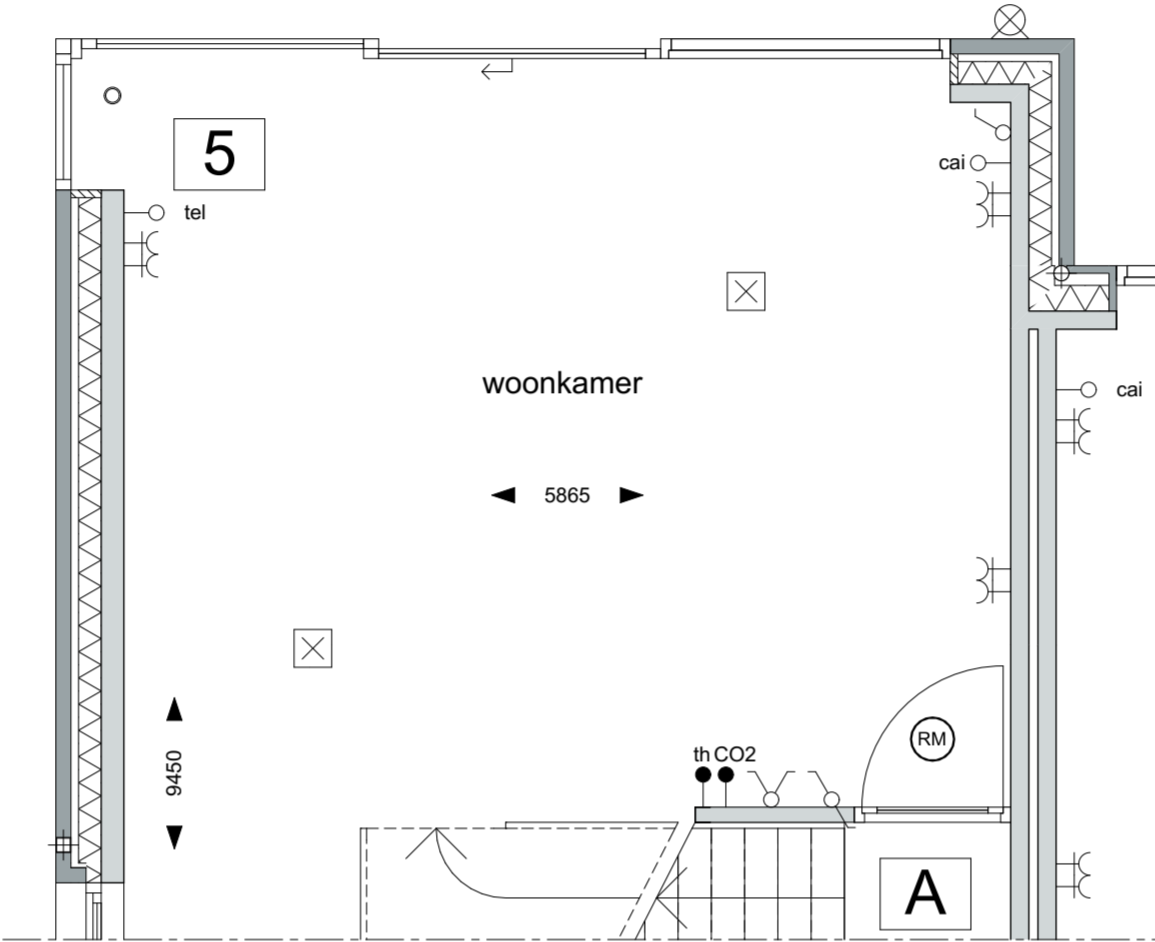


Begane grond
optie 3 + 4 + A + B
1:50

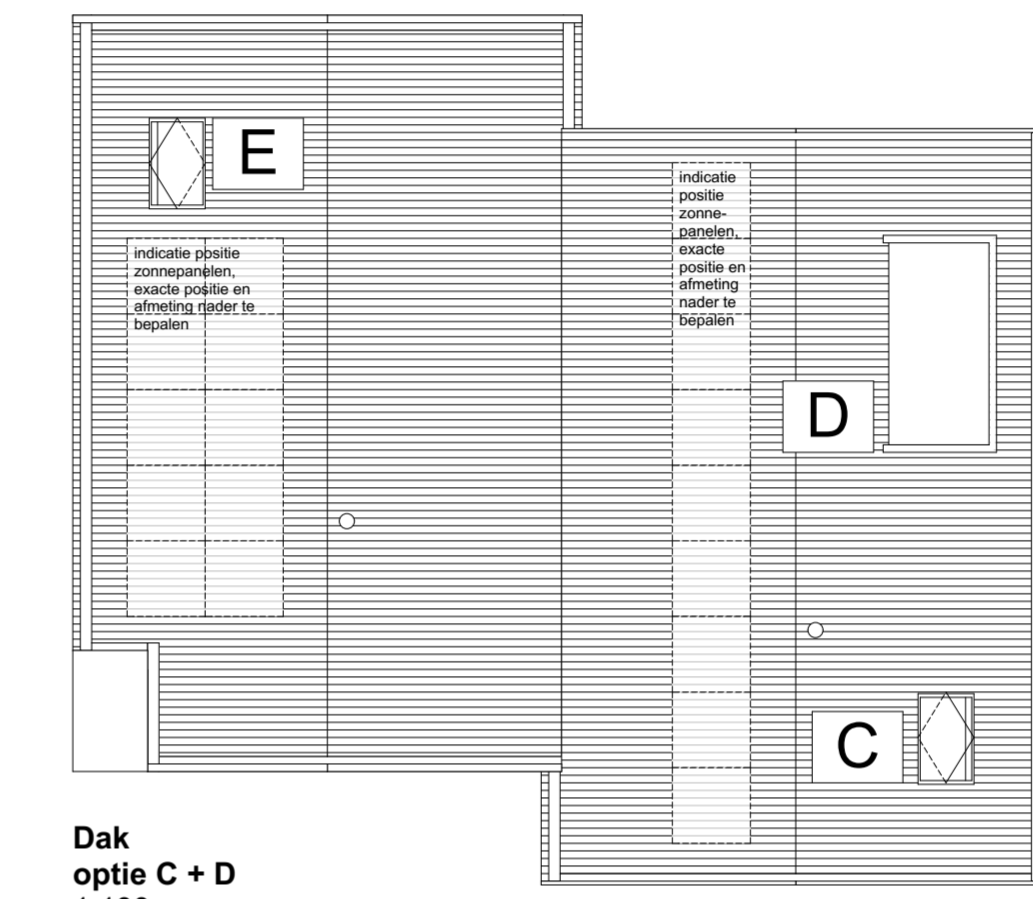


Dak
optie C + D
1:100

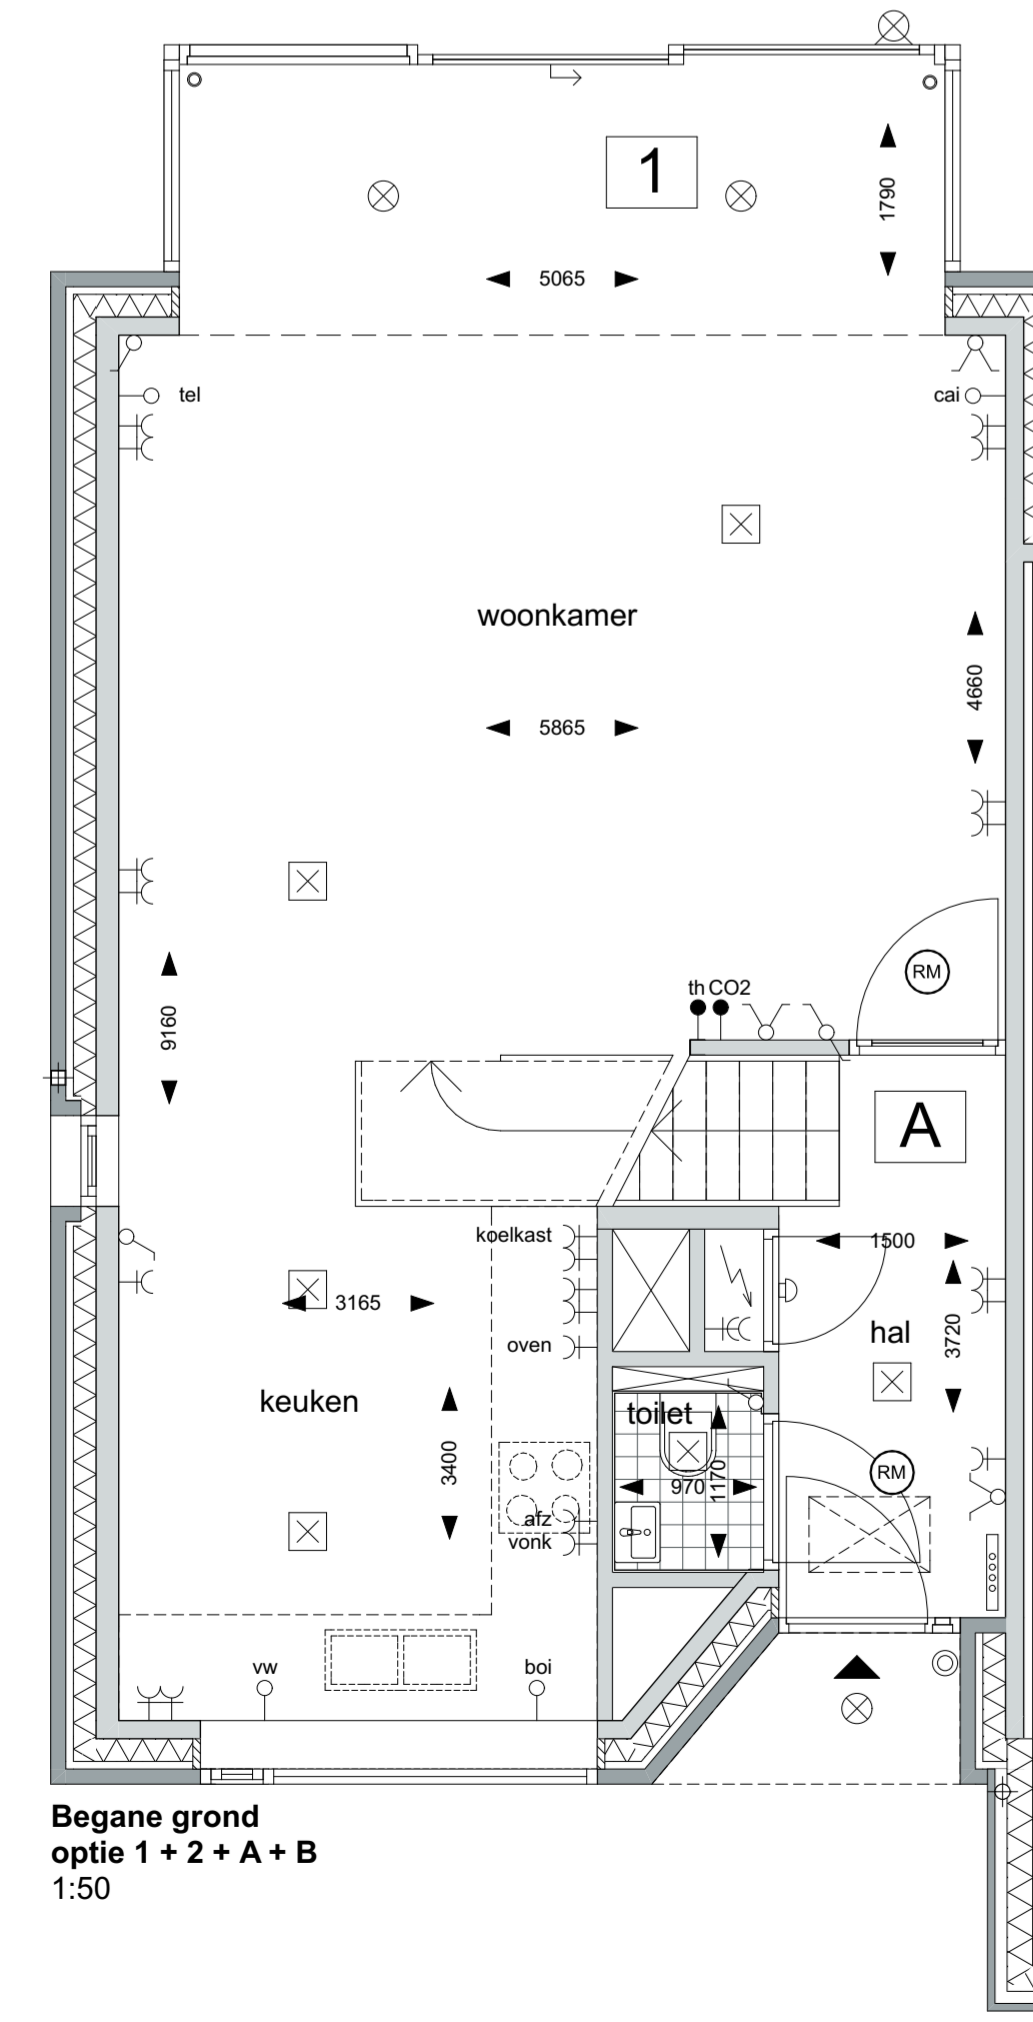


Begane grond
optie 1 + 2 + A + B
1:50

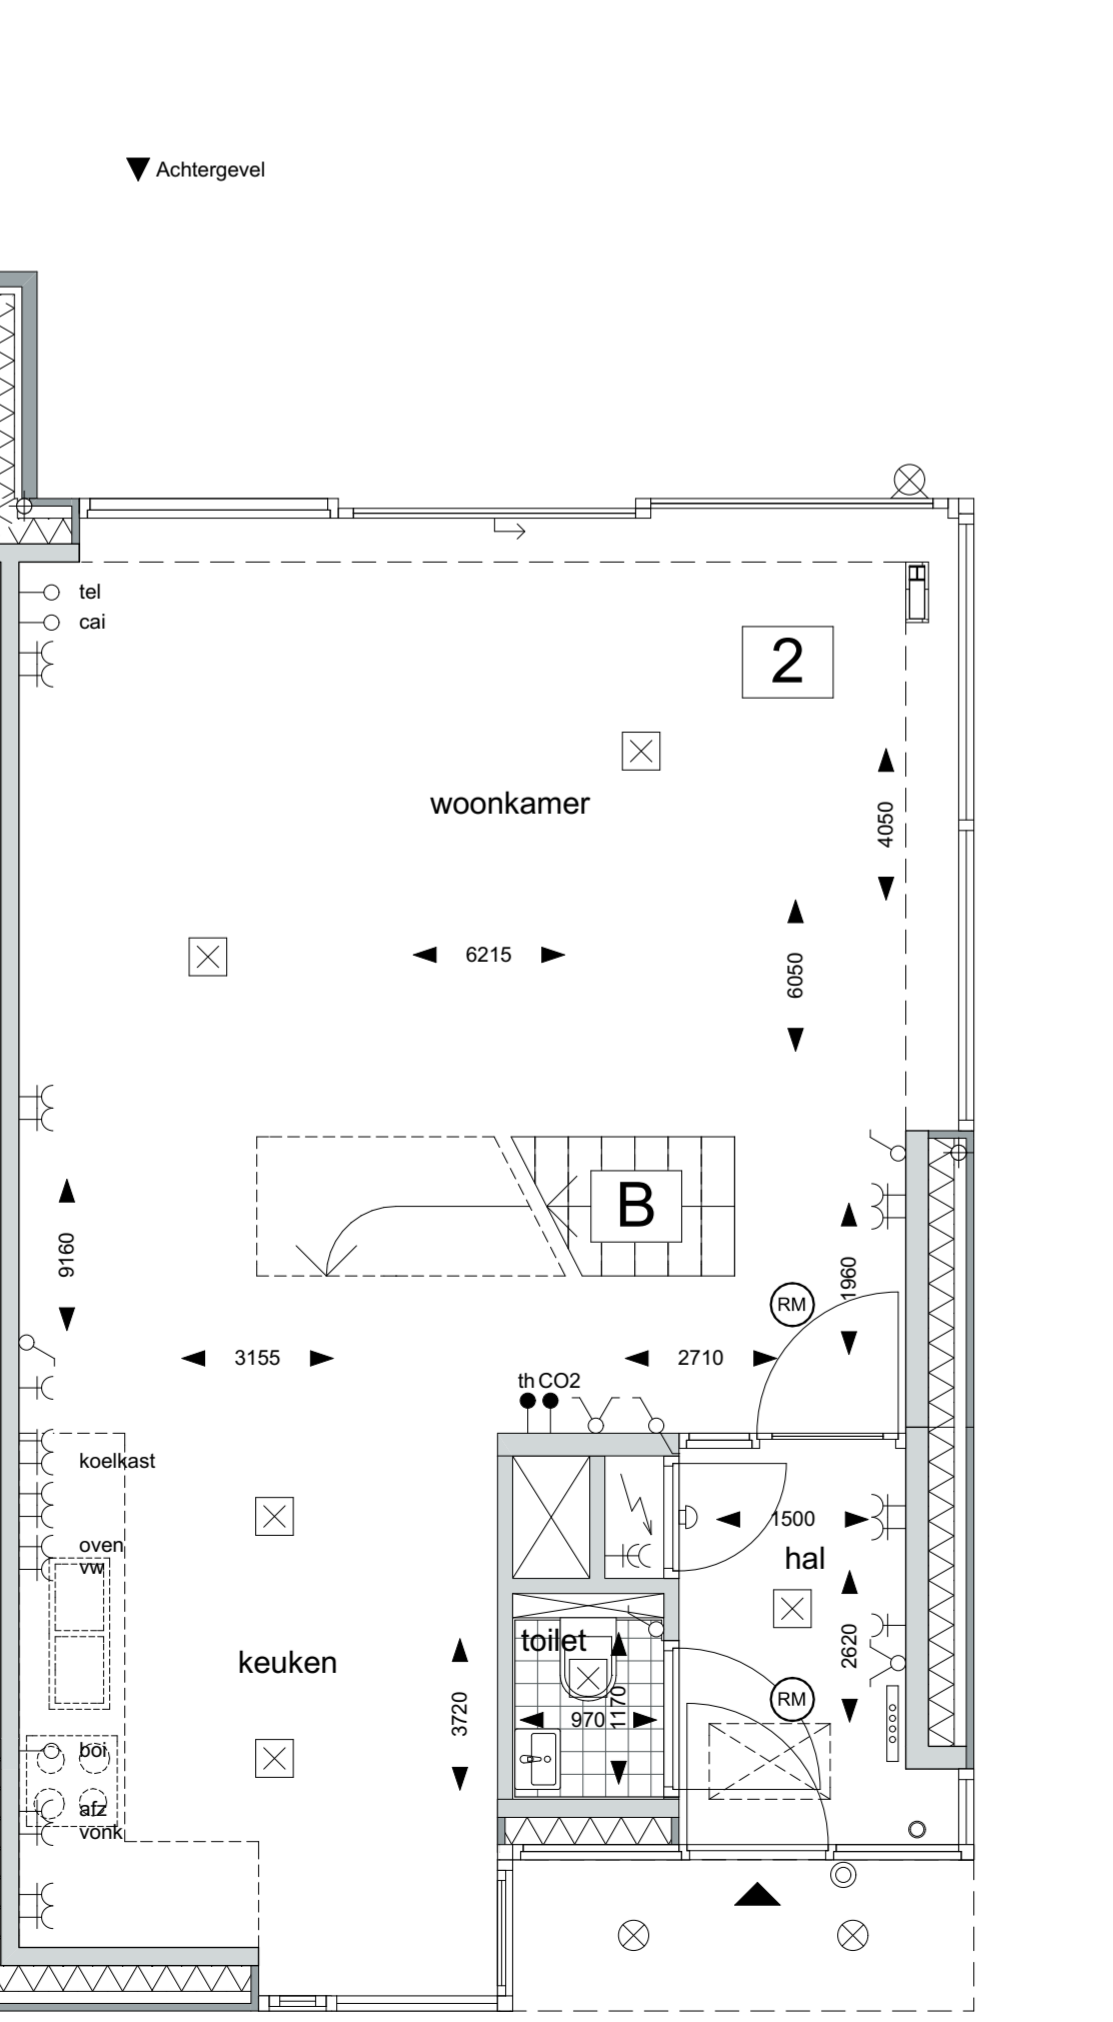


Begane grond
1:50

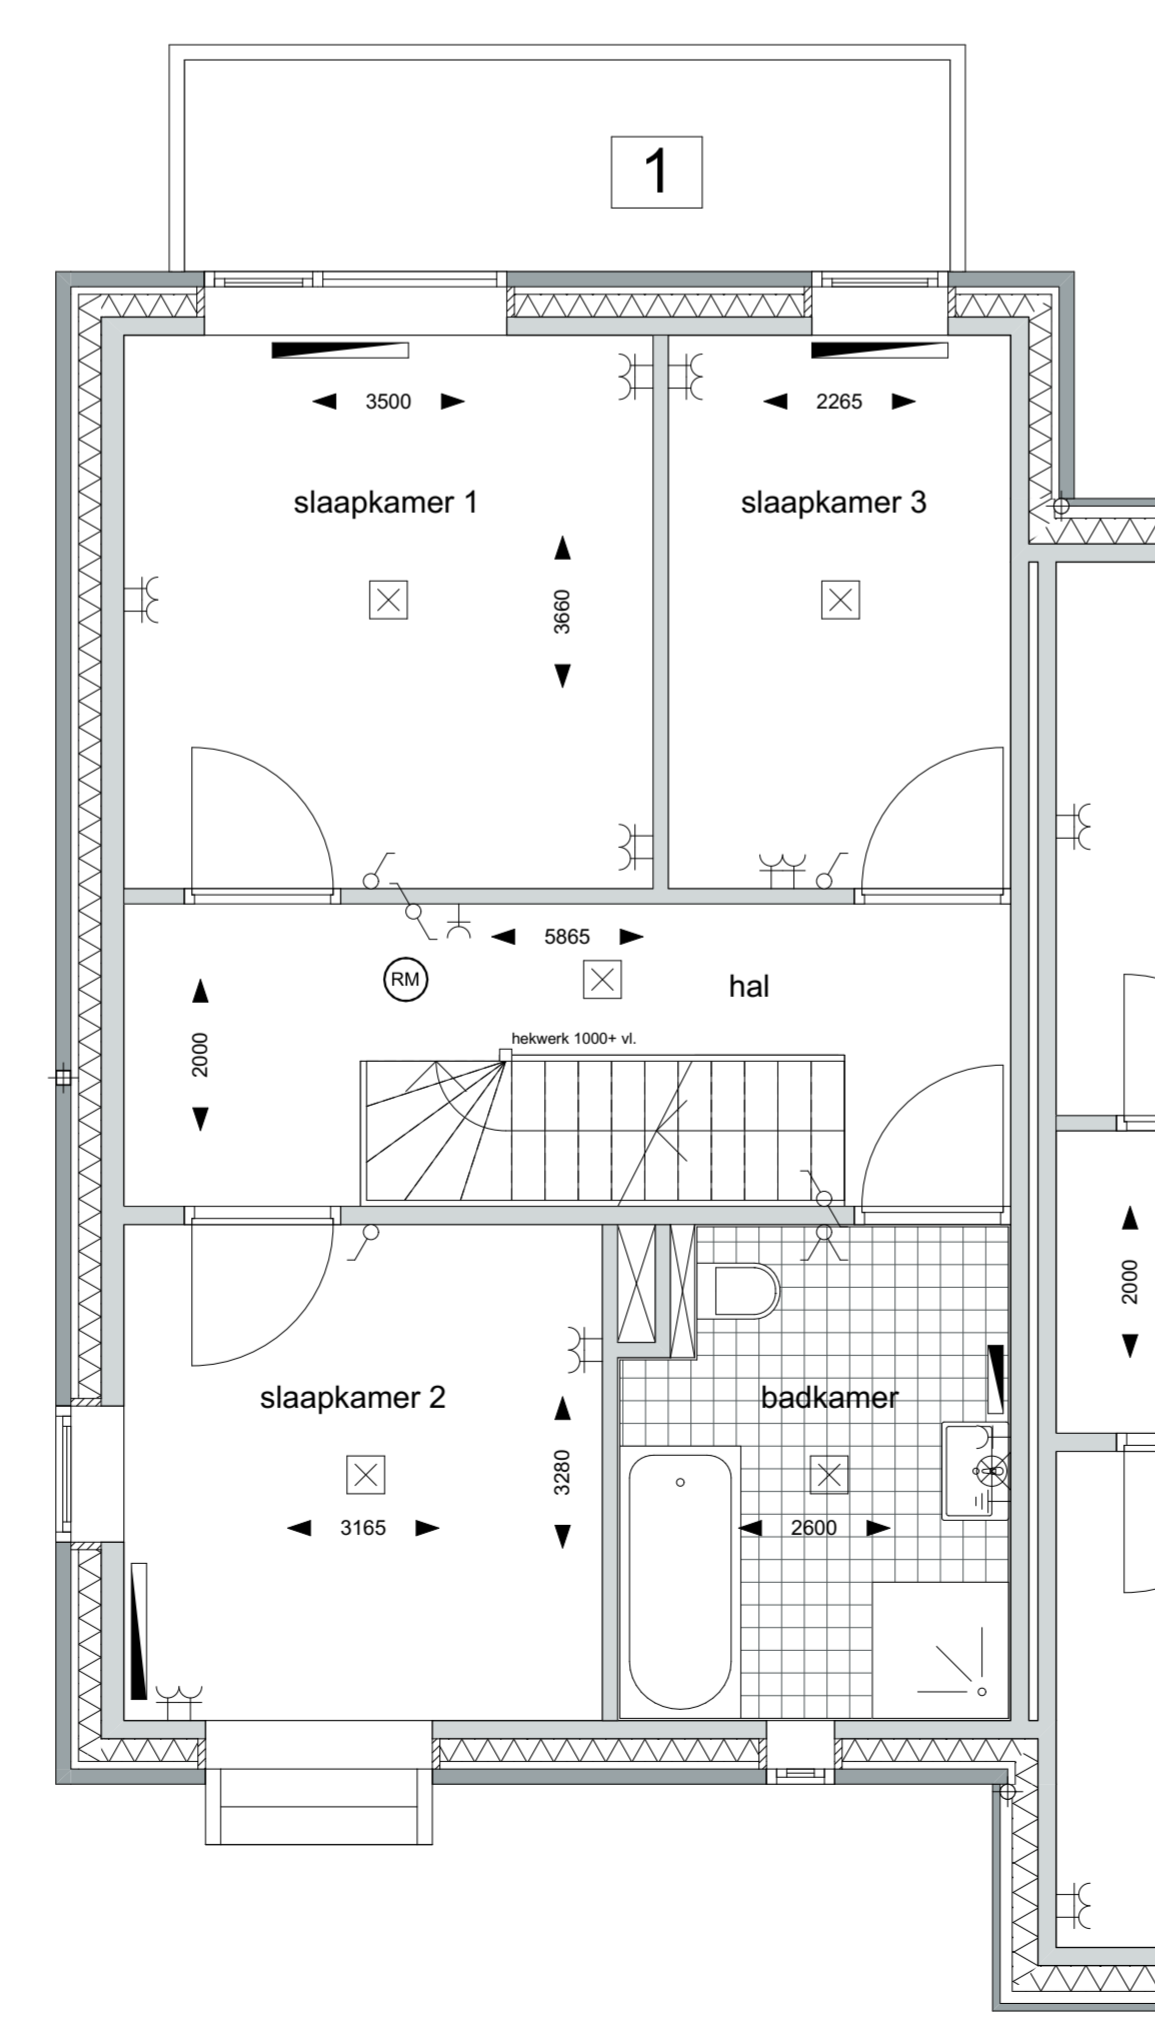


1e verdieping
1:50

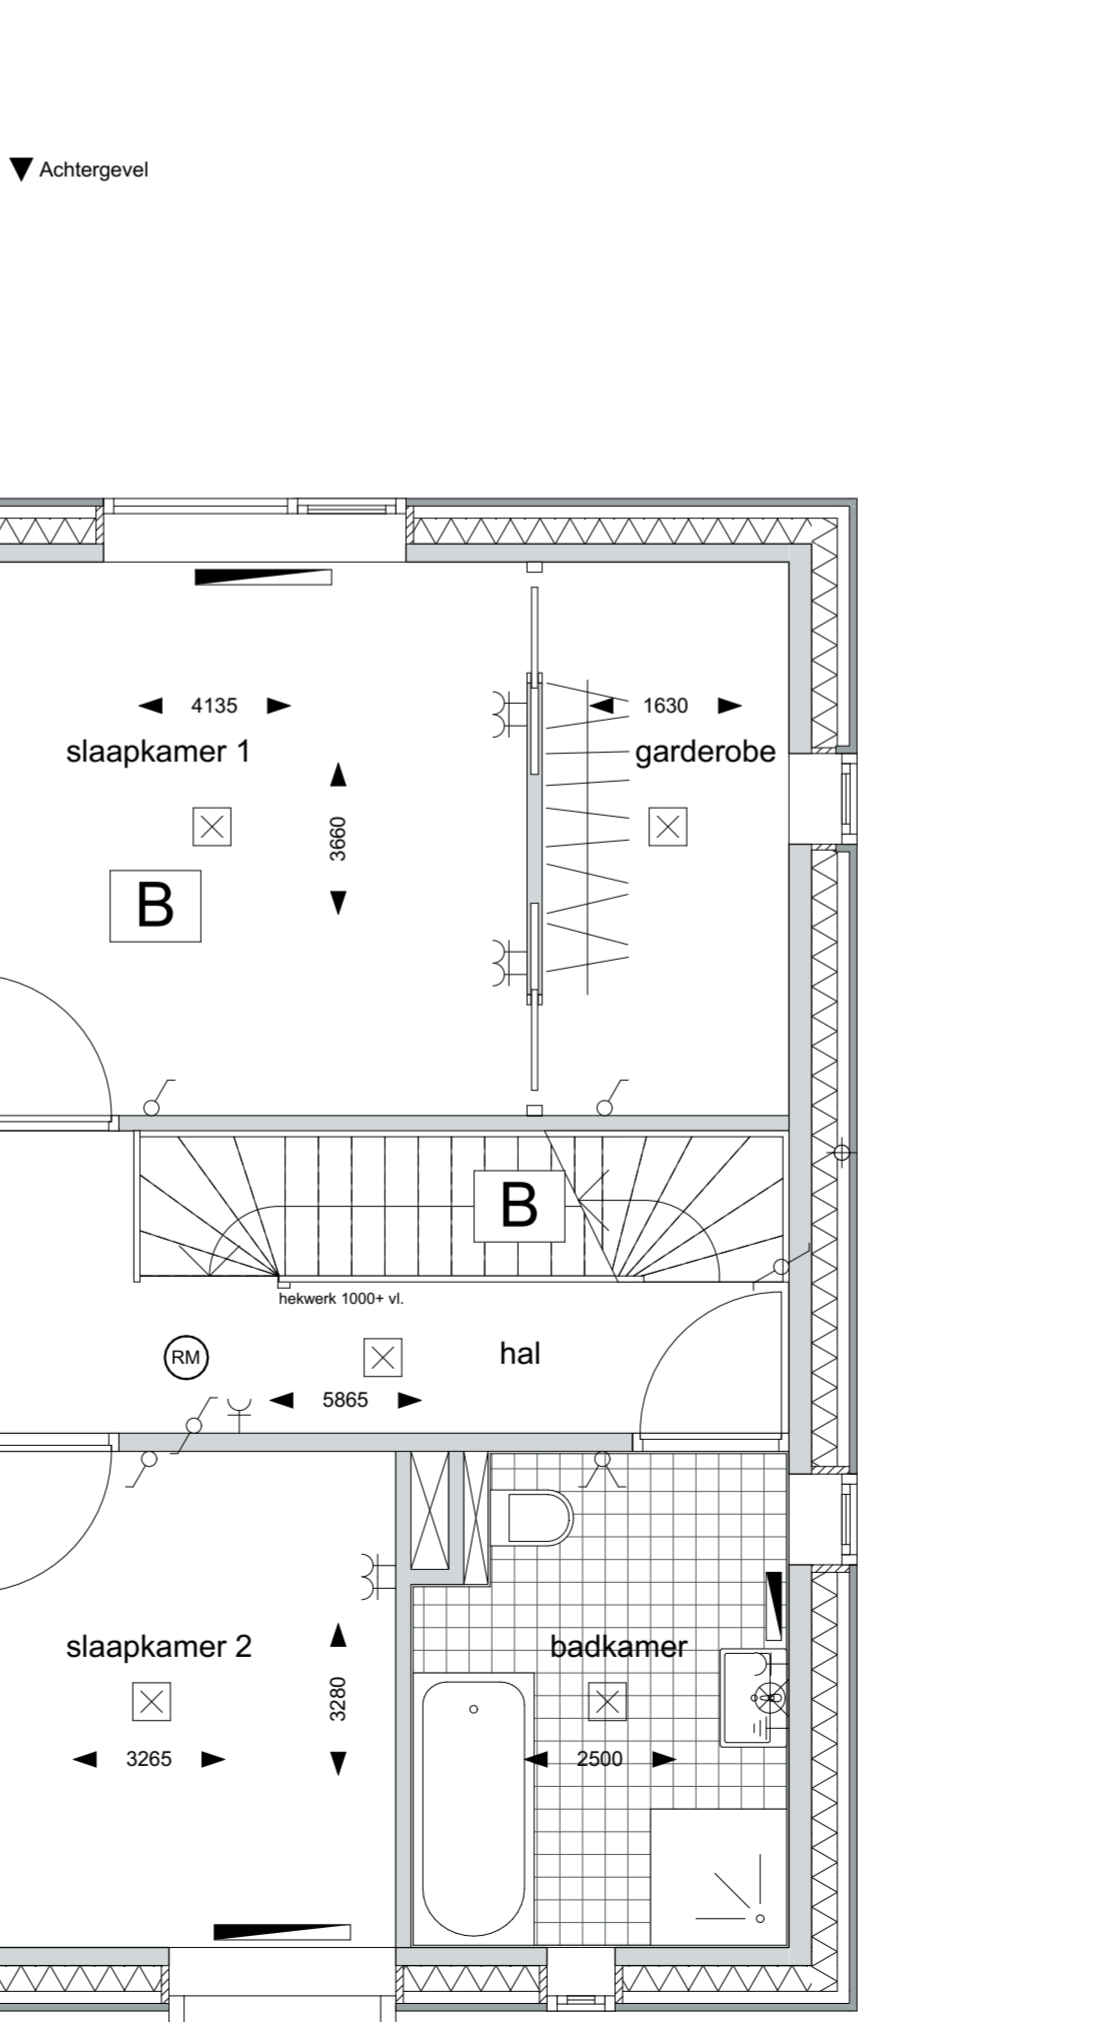

1e verdieping
1:50

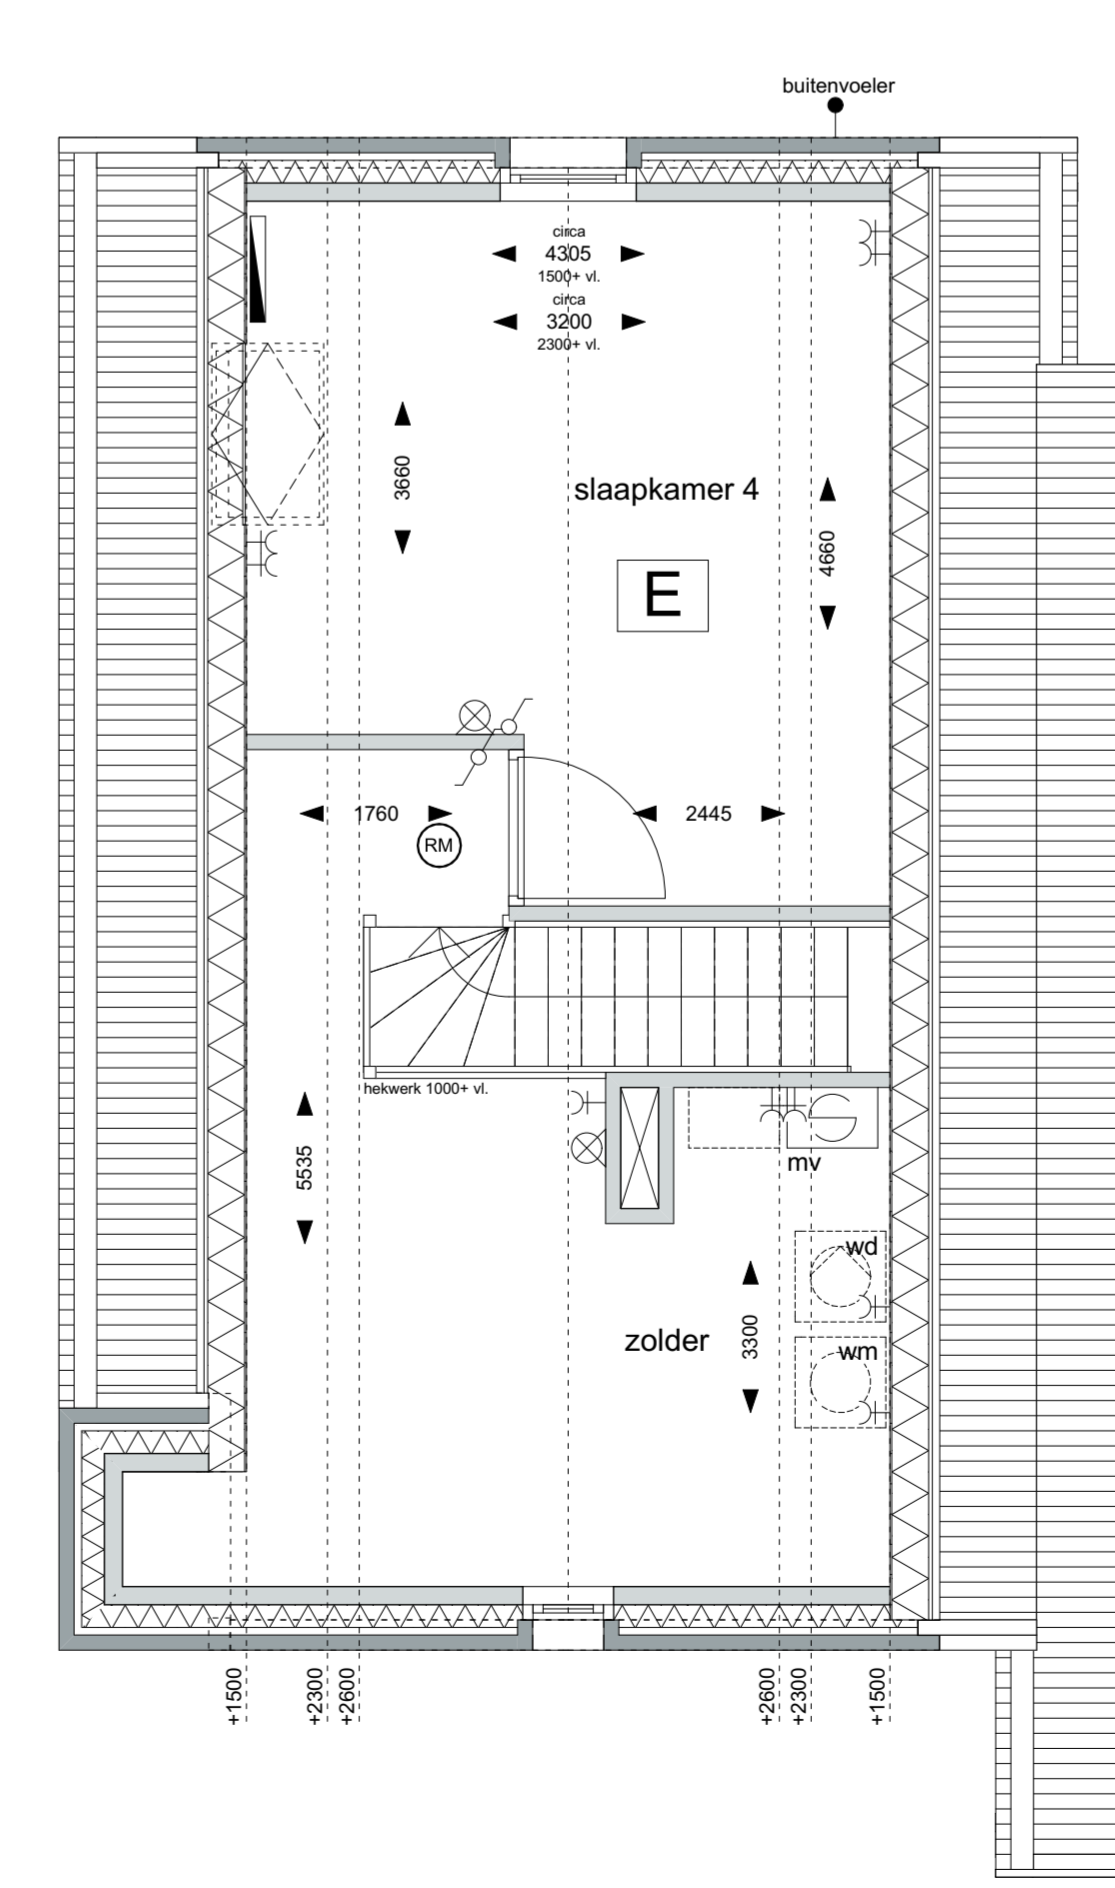

2e verdieping
1:50

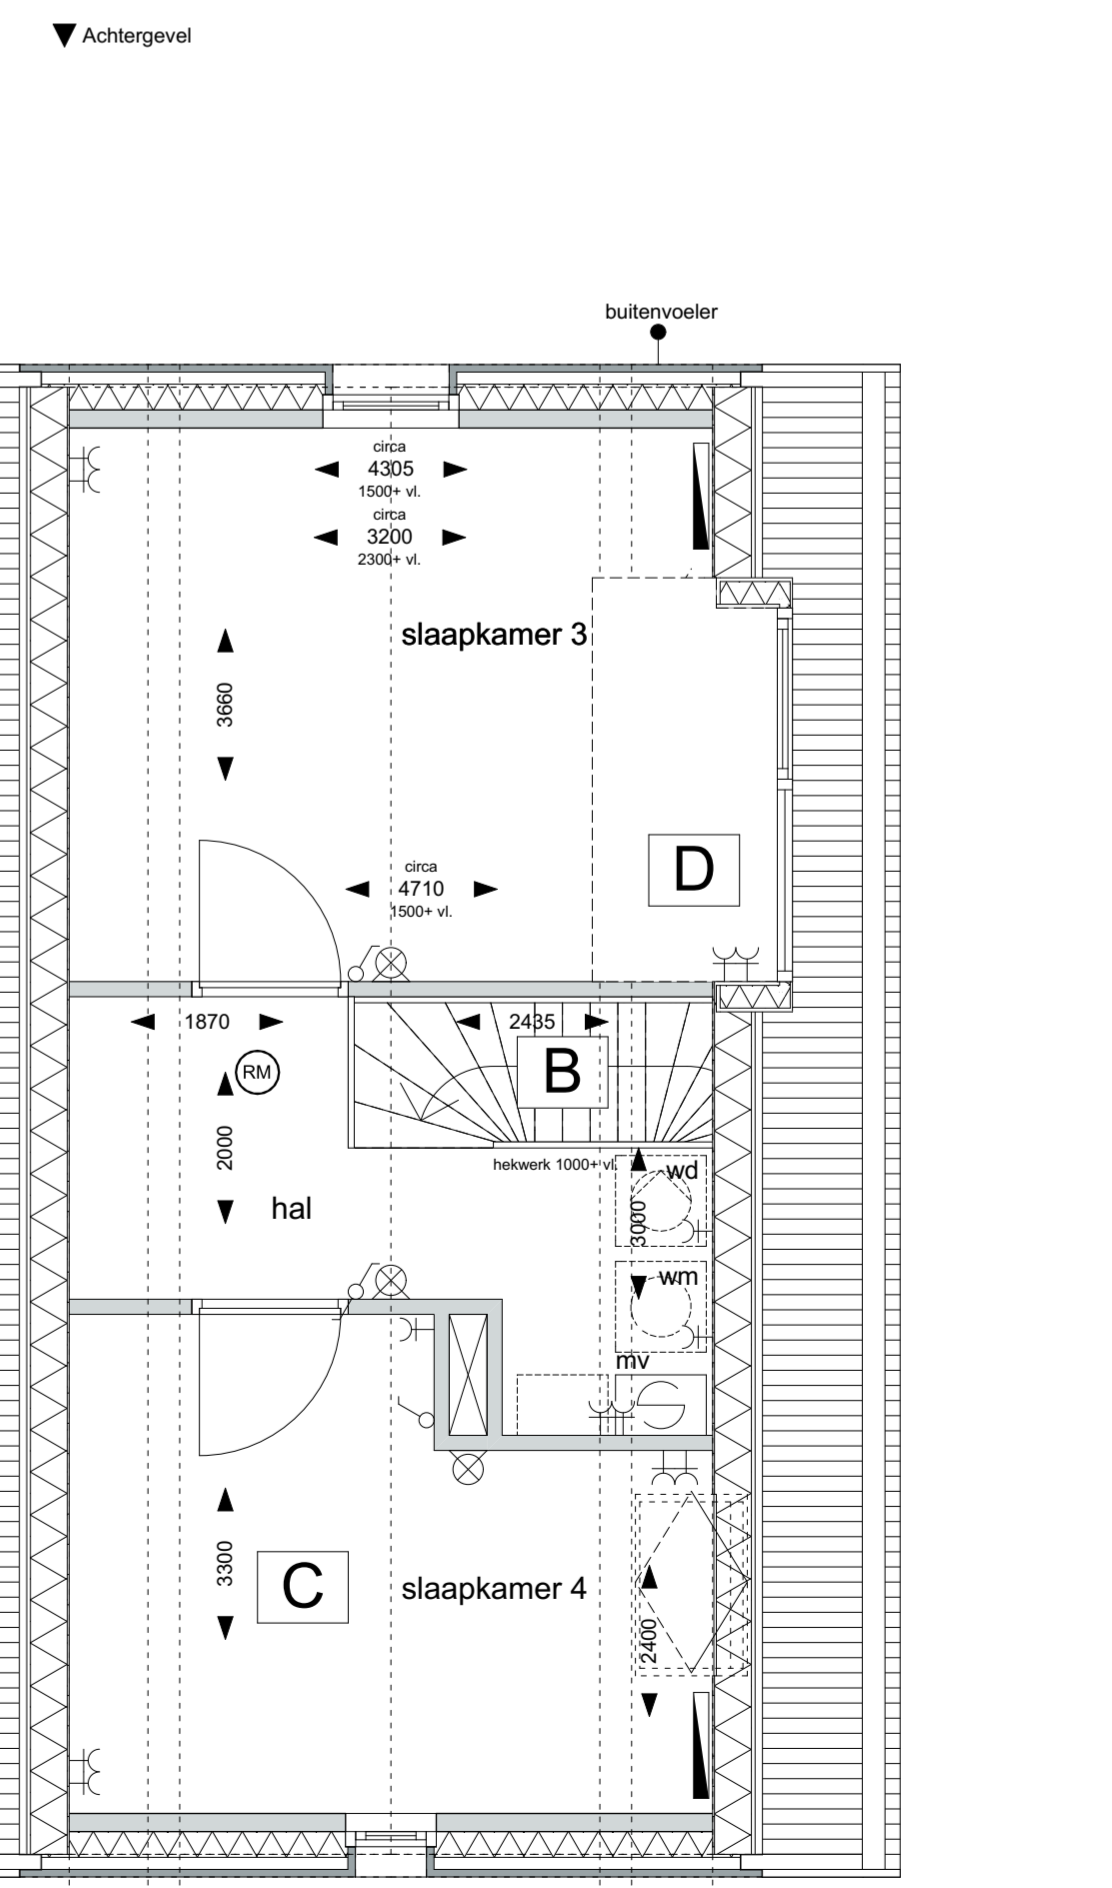

2e verdieping
1:50

projectnaam
SYSSELTE LANEN

plaats
EDE

opdrachtgever
VOF Ede Stevin

tekeningnummer
04

fase
Verkooptekening

status
Definitief

architect
ZEEP architects and urban designers

formaat
A1+

schaal
1:50, 1:100

datum
21.12.2016

wijzigings datum

projectnummer
0 0 7 3



ZONNEHOF 8
3811ND
AMERSFOORT
T. 033 76 00 238
E. ZEEP@ZEEP.NL
W. WWW.ZEEP.NL