

Van Wijnen Arnhem B.V.

Project: 44100448 Ede, 87 appartementen - Helden van de Heide

Datum: 20-12-2023

Bouwnummer: 115

Koper(s):

Optienr.	Omschrijving	Prijs incl. btw
Ruwbouw		
<u>Keuken</u>		
2.D.0.12	1 st Aansluitpunten keuken aanpassen Het aanbrengen van de aansluitpunten in de keuken, zoals aangegeven op de keukentekening*. Onder het keukenblok zal de vloerverwarming niet worden doorgelegd. Het is niet mogelijk om via Van Wijnen een geveldoorvoer aan te brengen. Wij adviseren u derhalve om een recirculatieafzuigkap toe te passen. Het is niet mogelijk de afzuigkap op de mechanische ventilatie aan te sluiten. De standaard mechanische ventilatie punten zijn indicatief aangegeven op de tekening. De exacte positie en het aantal wordt in een later stadium door de installateur bepaald. Het is niet mogelijk om de standaard mechanische ventilatie punten te verplaatsen. KEUZE: Showroom: Total Home Concept Datum keukentekening: 01-11-2023	€ 555,00
<u>Elektra</u>		
2.H.0.14	1 st Dubbele wandcontactdoos Het aanbrengen van een dubbele wandcontactdoos op een bestaande groep. De dubbele wandcontactdoos wordt op de standaard hoogte aangebracht. Positie wordt vastgelegd op de individuele optietekening. Ruimte: Slaapkamer 2 Hoogte: 300mm+ (standaard)	€ 195,00
2.H.0.20	1 st Enkele wandcontactdoos wijzigen in dubbele wandcontactdoos Deze optie is niet mogelijk voor een enkele wandcontactdoos op een aparte groep. Positie wordt vastgelegd op de individuele optietekening. Ruimte: Badkamer Hoogte: 1050mm+ (standaard)	€ 60,00
2.H.0.26	1 st Loze leiding Het aanbrengen van een loze leiding vanuit de meterkast. De loze leiding eindigt in een inbouwdoos in de wand en wordt afgewerkt met een blindplaat. De loze leiding wordt voorzien van een controledraad. Positie wordt vastgelegd op de individuele optietekening. Ruimte: Slaapkamer 2	€ 185,00

Van Wijnen Arnhem B.V.

Project: 44100448 Ede, 87 appartementen - Helden van de Heide

Datum: 20-12-2023

Optienr.	Omschrijving	Prijs incl. btw
	Hoogte: 300mm+ (standaard)	
2.H.0.48	5 st Zonwering aansluiting Het aanbrengen van een STAK female stekker vast aangesloten vanaf een centraaldoos en eindigend in de bovenhoek van het kozijn onder de metselwerkondersteuning. In eigen beheer kan na oplevering zonwering worden aangebracht die op afstand te bedienen is. Positie wordt vastgelegd op de individuele optietekening. 5x woonkamer	€ 1.175,00
2.H.0.66	1 st Spatwaterdichte dubbele wandcontactdoos Het aanbrengen van een spatwaterdicht dubbele opbouw wandcontactdoos aan de buitenzijde van de woning zonder schakelaar. De spatwaterdichte dubbele wandcontactdoos wordt op de standaard hoogte aangebracht. Positie wordt vastgelegd op de individuele optietekening. 1x buitenruimte	€ 250,00

Afbouw
Sanitair | Badkamer en toilet

3.E.0.06	1 st Toren B - Bnr 101 t/m 177: Sanitairpakket 3 V&B (toiletruimte en badkamer) Sanitairpakket 3 Villeroy & Boch / Hansgrohe, bestaande uit: Toiletruimte Toiletopstelling: - Villeroy & Boch Avento DirectFlush diepspoel, softclose zitting met deksel (5656 HR 01 CombiPack) - Geberit, Inbouwreservoir Duofix (111.308.00.5) - Geberit, Drukknop Sigma 01 wit (115.770.11.5) Fonteinopstelling: - Villeroy & Boch Avento Fontein 36x22cm (4300 3L 01 kraangat rechts of 4300 3R 01 kraangat links) - Muurbuisaansluiting, chromen plugbekersyfon - Hansgrohe Talis E 80, Fonteinkraan (71706000) Badkamer Wastafelopstelling: - Villeroy & Boch Avento, Wastafel 60x47cm (41586001) - Hansgrohe Talis E 110, Wastafelkraan (71714000) - Push open afvoergarnituur (50105000) - Villeroy & Boch More to See One, Spiegel met verlichting 60x60cm (A430A600) Doucheopstelling: - Hansgrohe Crometta S, Showerpipe 240 Ecosmart 9l/min (27268000)	€ 1.310,00
3.E.0.32	1 st Toren C -Toilet op de badkamer (sanitair pakket 3/4)	€ 2.170,00

Van Wijnen Arnhem B.V.

Project: 44100448 Ede, 87 appartementen - Helden van de Heide

Datum: 20-12-2023

Optienr.	Omschrijving	Prijs incl. btw
	<p>Het aanbrengen van een toilet conform sanitairpakket 3/4 in badkamer 1.</p> <p>Toiletstelling: - Villeroy & Boch Avento DirectFlush diepspoel, softclose zitting met deksel (5656 HR 01 CombiPack) - Geberit, Inbouwreservoir Duofix (111.308.00.5) - Geberit, Drukknop Sigma 01 wit (115.770.11.5) - Bovenzijdige inbouwreservoir/plateau op ca. 1200mm+</p> <p>Het inbouwreservoir wordt voorzien van wandtegelwerk en wordt alzijdig voorzien van hoekprofielen conform de technische omschrijving.</p> <p>Let op! Niet elke gewenste positie is mogelijk, de kopersbegeleider kan u hierover informeren. Voor het realiseren van een toilet in de badkamer is het mogelijk dat standaard sanitair onderdelen met bijbehorende installaties verplaatst dienen te worden. De kosten hiervoor zijn niet meegenomen in deze optie. Ook kan het zijn dat er standaard sanitair onderdelen moeten komen te vervallen om ruimte te maken voor het toilet.</p>	
3.E.0.50	1 st Draingoot	€ 875,00
	<p>Het aanbrengen van een draingoot ter plaatse van de douchehoek in plaats van het standaard doucheputje. De draingoot is ongeveer 80cm lang en heeft een geborsteld rooster voorzien sleufgaten. Type Easydrain Multi douchegoot (nr EDMI800) voorzien van een FIXT-1 geborsteld rooster (nr 800EN) voorzien van perforatie sleufgaten.</p> <p>Let op! Optie onlosmakelijk verbonden met de optie 3.F.0.60 "RVS strip ter plaatse van de douchehoek" indien niet gekozen wordt voor een bouwkundige douchewand. Bij een vloertegel groter dan 30x30cm dient er een draingoot in de douchehoek toegepast te worden vanwege het afschot.</p>	
3.E.1.31	1 st Verplaatsen elektrische radiator	€ 95,00
	<p>Het verplaatsen van de elektrische radiator incl. benodigd aansluitpunt</p> <p>Positie volgens individuele optietekening</p>	
3.E.1.32	1 st Verplaatsen complete wastafelopstelling, badkamer	€ 660,00
	<p>Het verplaatsen van de complete wastafelopstelling in de badkamer</p> <p>Incl. het verplaatsen van alle benodigde leidingwerk, enkele wandcontactdoos, wandlichtpunt en de spiegel</p> <p>Positie volgens individuele optietekening</p>	
3.E.1.43	1 st Verplaatsen complete doucheopstelling, badkamer	€ 535,00
	<p>Het verplaatsen van de complete douchecombinatie Betreft het verplaatsen van de mengkraan/glijstang, draingoot en bijbehorend leidingwerk</p> <p>Positie worden vastgelegd op de individuele optietekening.</p>	

Van Wijnen Arnhem B.V.

Project: 44100448 Ede, 87 appartementen - Helden van de Heide

Datum: 20-12-2023

Optienr.	Omschrijving	Prijs incl. btw
<u>Tegelwerk Sanitairruimtes</u>		
3.F.0.00	1 st Tegelwerk - Nader te bepalen	€ NTB
3.F.0.60	1 st RVS strip ter plaatse van de douchehoek Er zal ter plaatse van de douchehoek een RVS strip worden geplaatst. Positie conform optietekening.	€ 65,00
<u>Binnendeuren</u>		
3.L.0.00	1 st Binnendeuren en garnituur - Nader te bepalen	€ NTB
<u>Verwarming</u>		
3.J.1.101	1 st Aanpassen vloerverwarmingsvelden in de badkamer Betreft het aanpassen van de vloerverwarmingsvelden Ruimte: Badkamer Positie volgens individuele optietekening	€ 190,00
3.J.1.32	1 st Verplaatsen vloerverwarmingsverdeler Betreft het verplaatsen van de vloerverwarmingsverdeler. Verdeler wordt verplaatst van slaapkamer 2 naar de hal Positie volgens individuele optietekening	€ 320,00
TOTAAL BEDRAG		€ 8.640,00

Van Wijnen Arnhem B.V.

Project: 44100448 Ede, 87 appartementen - Helden van de Heide

Datum: 20-12-2023

Voor akkoord,
Van Wijnen Arnhem B.V.
Handtekening:Voor akkoord koper(s),
Handtekening:-----
Datum: 20-12-2023
J. Nammensma
Kopersbegeleider-----
Datum:

Note: Wilt u eraan denken dat iedere pagina geparafeerd dient te zijn?

Blauw = verplaatst
 Rood = extra
 Paars = nader te bepalen

Woonkamer/keuken/algemeen
 2.D.0.12 Aansluitpunten keuken aanpassen
 3.L.0.00 Binnendeuren en garnituur - Nader te bepalen

2.H.0.14

Dubbele wandcontactdoos

2.H.0.26


Loze leiding

2.H.0.48 (5 stuks)

Zonwering aansluiting

2.H.0.66

Spatwaterdichte dubbele wandcontactdoos

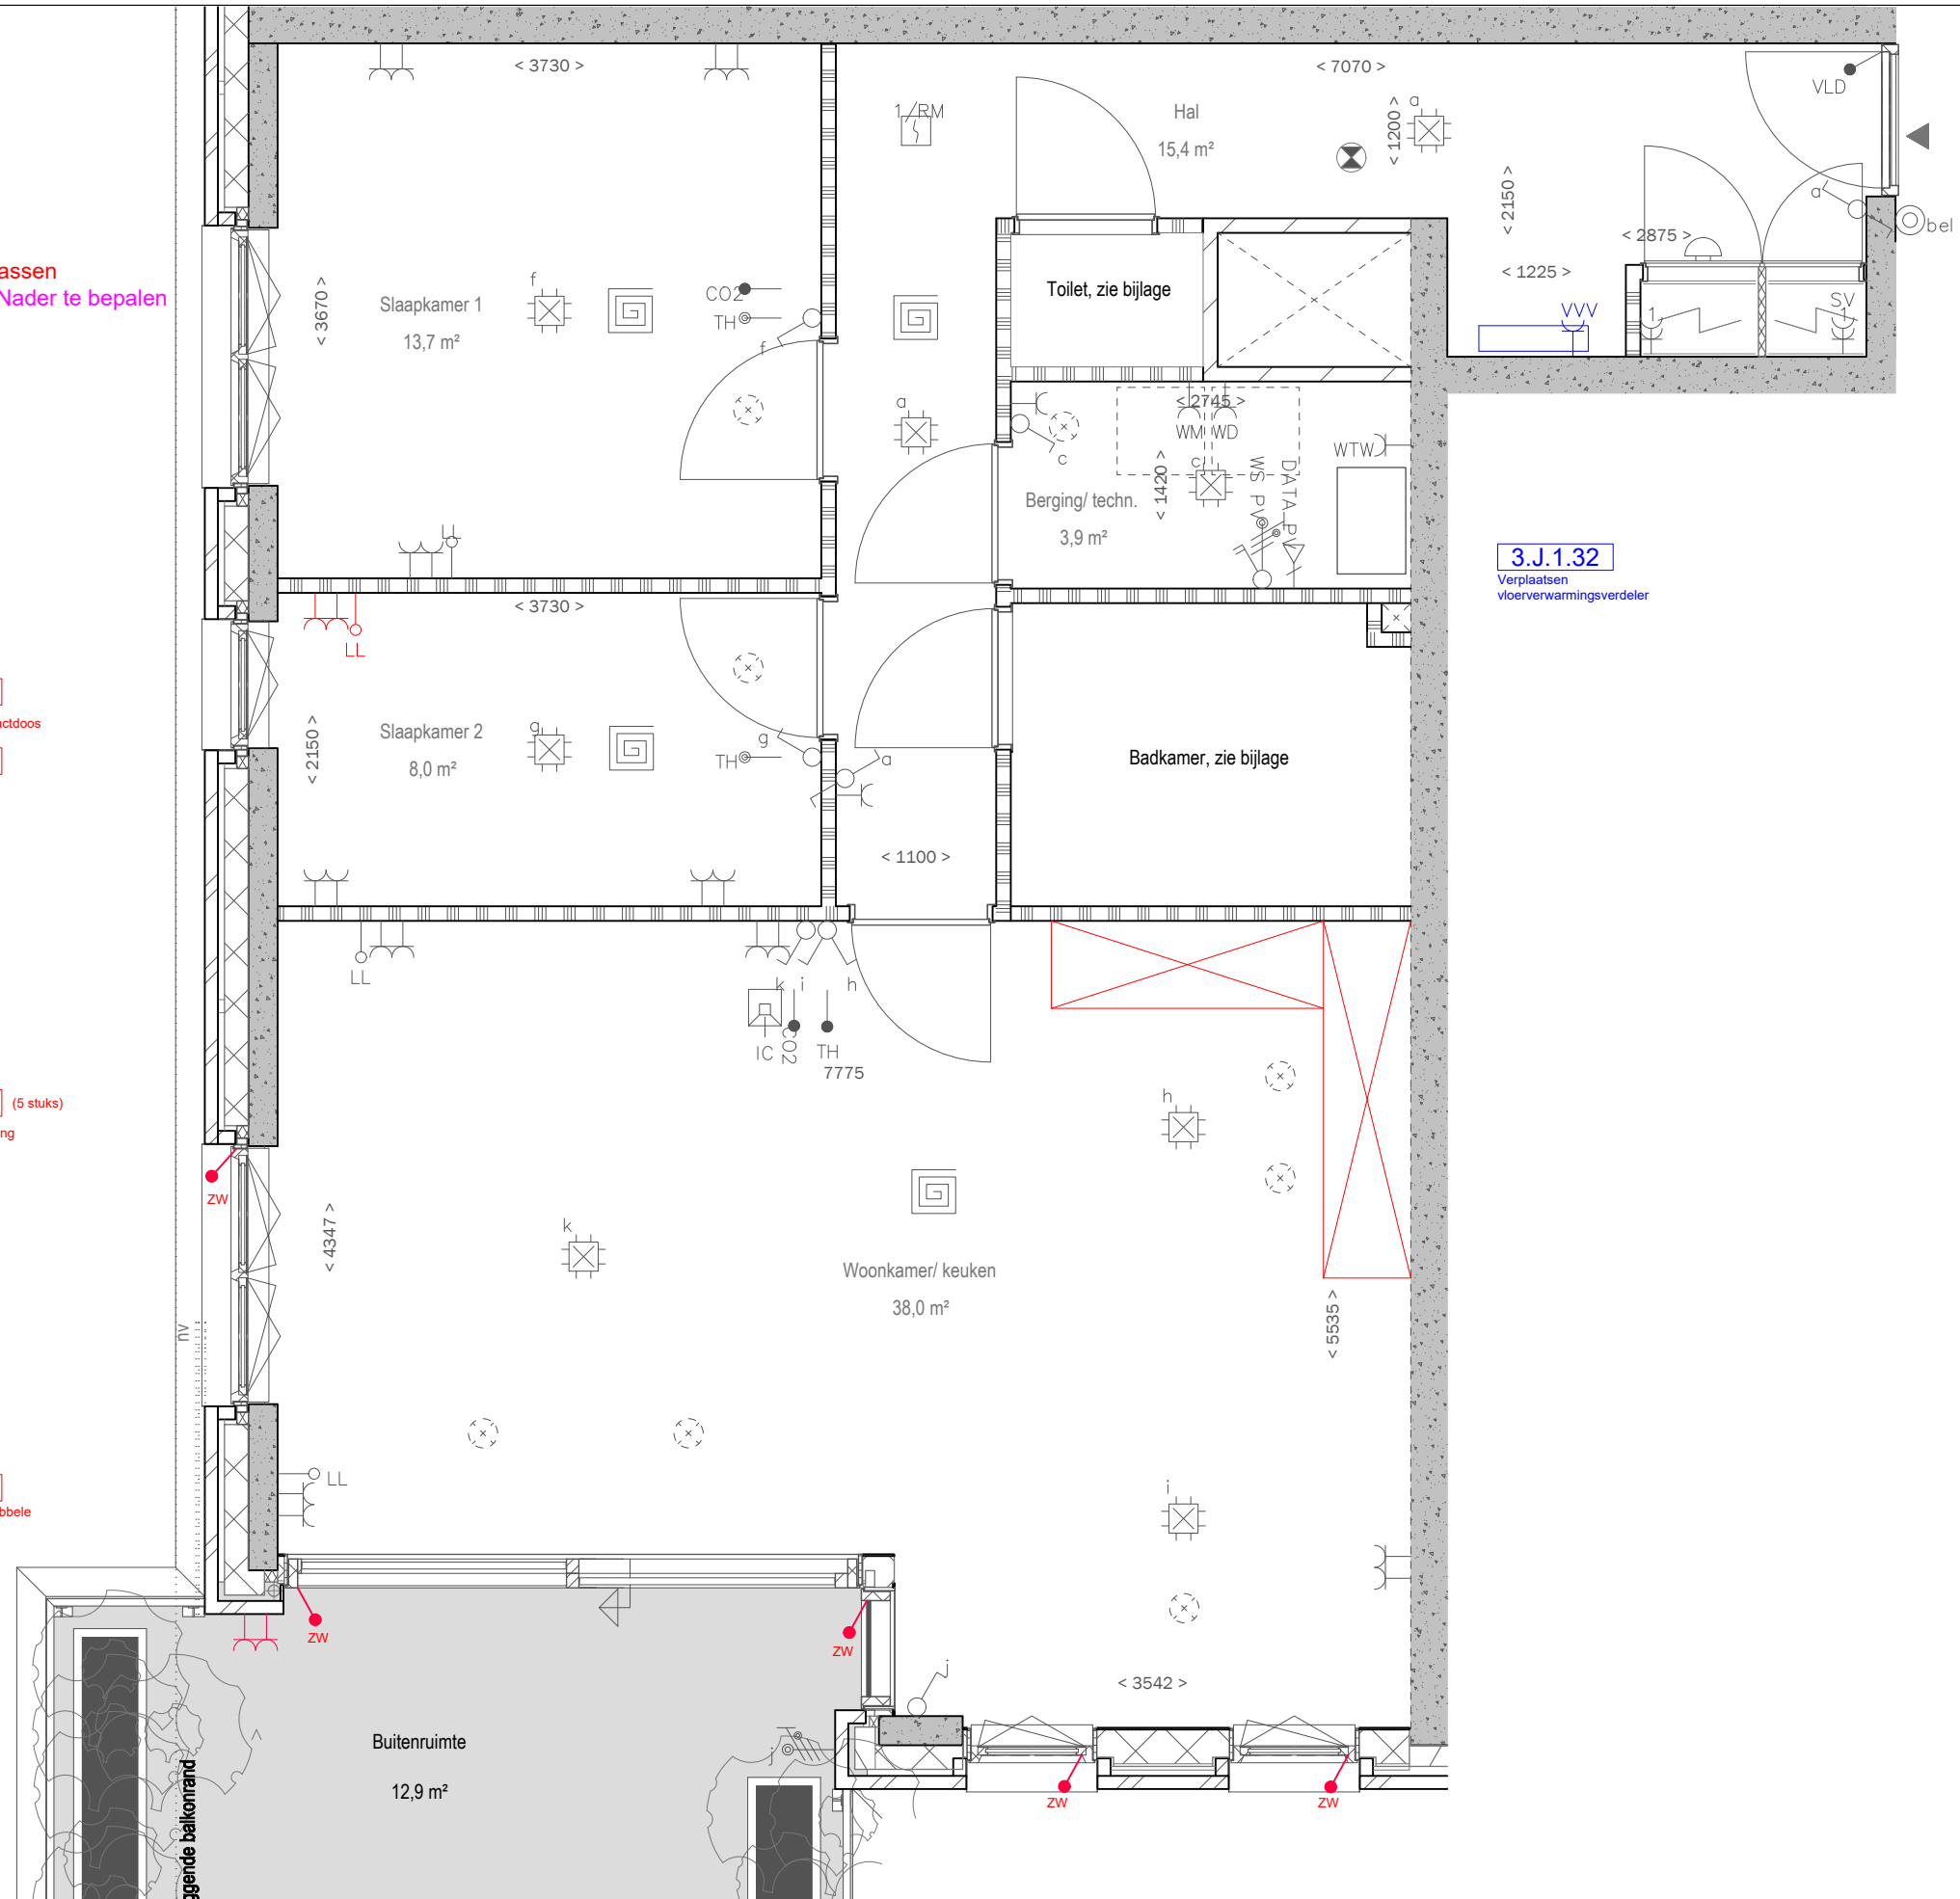

3.J.1.32

Verplaatsen vloerverwarmingsverdeler

Alle maten op de tekening zijn in millimeter tenzij anders aangegeven.
 Alle maten op de tekening zijn circa-maten en niet geschikt voor opdrachten aan derden.
 De positie van de op tekening aangegeven schakelaars, aansluitpunten en wand- en plafonddichtpunten zijn indicatief.
 De op tekening aangegeven installaties zoals pv-panelen, radiatoren, convectoren en mv-punten zijn indicatief; afmeting, locatie en de aantallen volgens nadere opgave van de installateur.



PROJECT: 87 appartementen - Helden van de Heide
 BOUWNUMMER: 115
 WONING: Elias

GET: | DATUM: 20/12/2023
 SCHAAL: 1:50 | FORMAAT: A3
 1: ... 3: ...
 2: ... 4: ...

PROJECTNR: 44100448
 TEKENINGNR: 1/3

Badkamer:

2.H.0.20 Enkele wandcontactdoos wijzigen in dubbele wandcontactdoos

3.E.0.06 Sanitairpakket 3 V&B

3.E.0.32 Toilet op de badkamer

3.E.0.50 Draingoot

3.E.1.32 Verplaatsen complete wastafelopstelling, badkamer


3.E.1.31 Verplaatsen elektrische radiator, badkamer

3.E.1.43 Verplaatsen complete doucheopstelling, badkamer

3.F.0.60 RVS strip ter plaatsen van de douchehoek

3.J.1.101 Aanpassen vloerverwarmingsvelden in de badkamer

3.F.0.00 Tegelwerk - Nader te bepalen

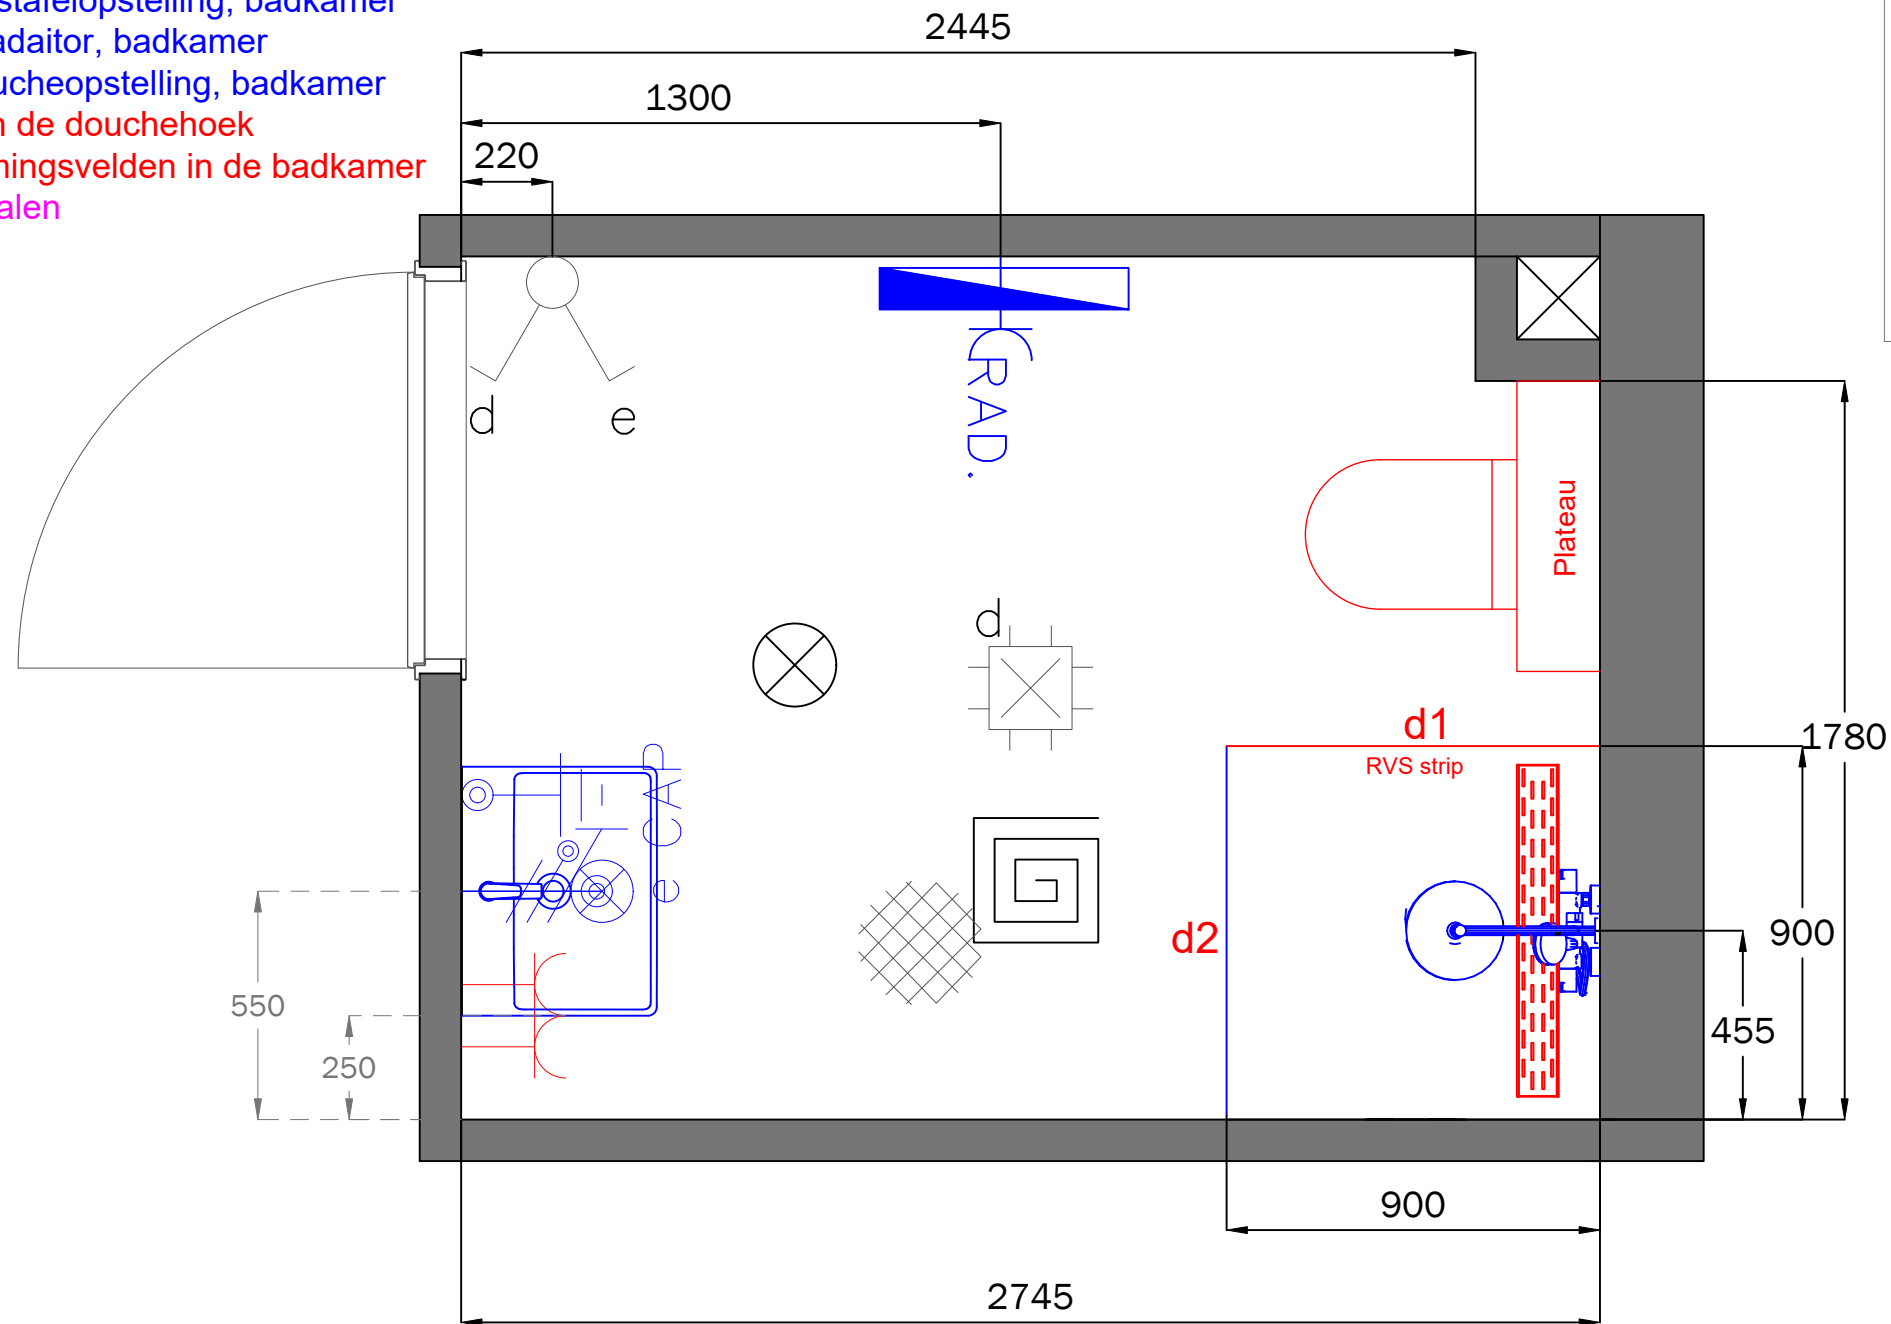

Installatie renvooi
Badkamer



Wastafelopstelling badkamer:
* 2x warmwateraansluitingen 635mm+
* 2x koudwateraansluitingen 635mm+
* 1x afvoer 635mm+
* Aarding 550mm+
* Wandlichtpunt 1650mm+
* WCD 1050mm+
* Bovenzijde spiegel 1850mm+

Doucheopstelling:
* Mengkraan 1100mm+

E-radiator:
* Onderzijde 600mm+
* EWCD 500mm+

Overig:
* Lichtpuntschakelaars 1050mm+
* Bovenzijde glazuurpot 420mm+

Afmeting douchehoek:
900x900mm
Hartmaat drain:
150mm uit achterwand

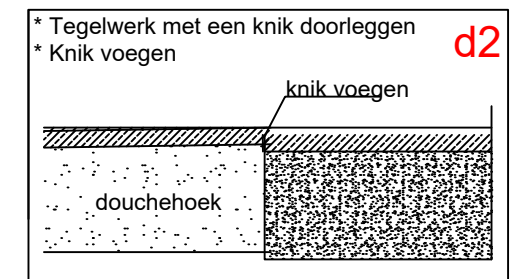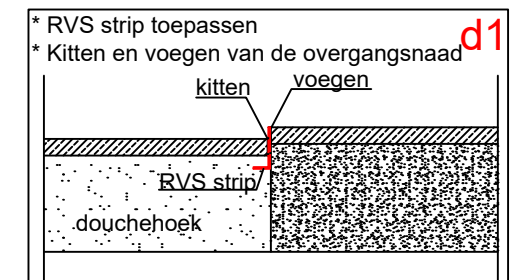

Alle maten op de tekening zijn in millimeter tenzij anders aangegeven.
Alle maten op de tekening zijn circa-maten en niet geschikt voor opdrachten aan derden.
De positie van de op tekening aangegeven schakelaars, aansluitpunten en wand- en plafondlichtpunten zijn indicatief.
De op tekening aangegeven installaties zoals pv-panelen, radiatoren, convectoren en mv-punten zijn indicatief; afmeting, locatie en de aantallen volgens nadere opgave van de installateur.



PROJECT: 87 appartementen - Helden van de Heide
BOUWNUMMER: Badkamer
WONING: Elias


GET: | DATUM: 20/12/2023
SCHAAL: | FORMAAT: A3
1: ... 3: ...
2: ... 4: ...

PROJECTNR:
44100448
TEKENINGNR:
2/3

Toilet:

3.E.0.06 Sanitairpakket 3 V&B

3.F.0.00 Tegelwerk - Nader te bepalen

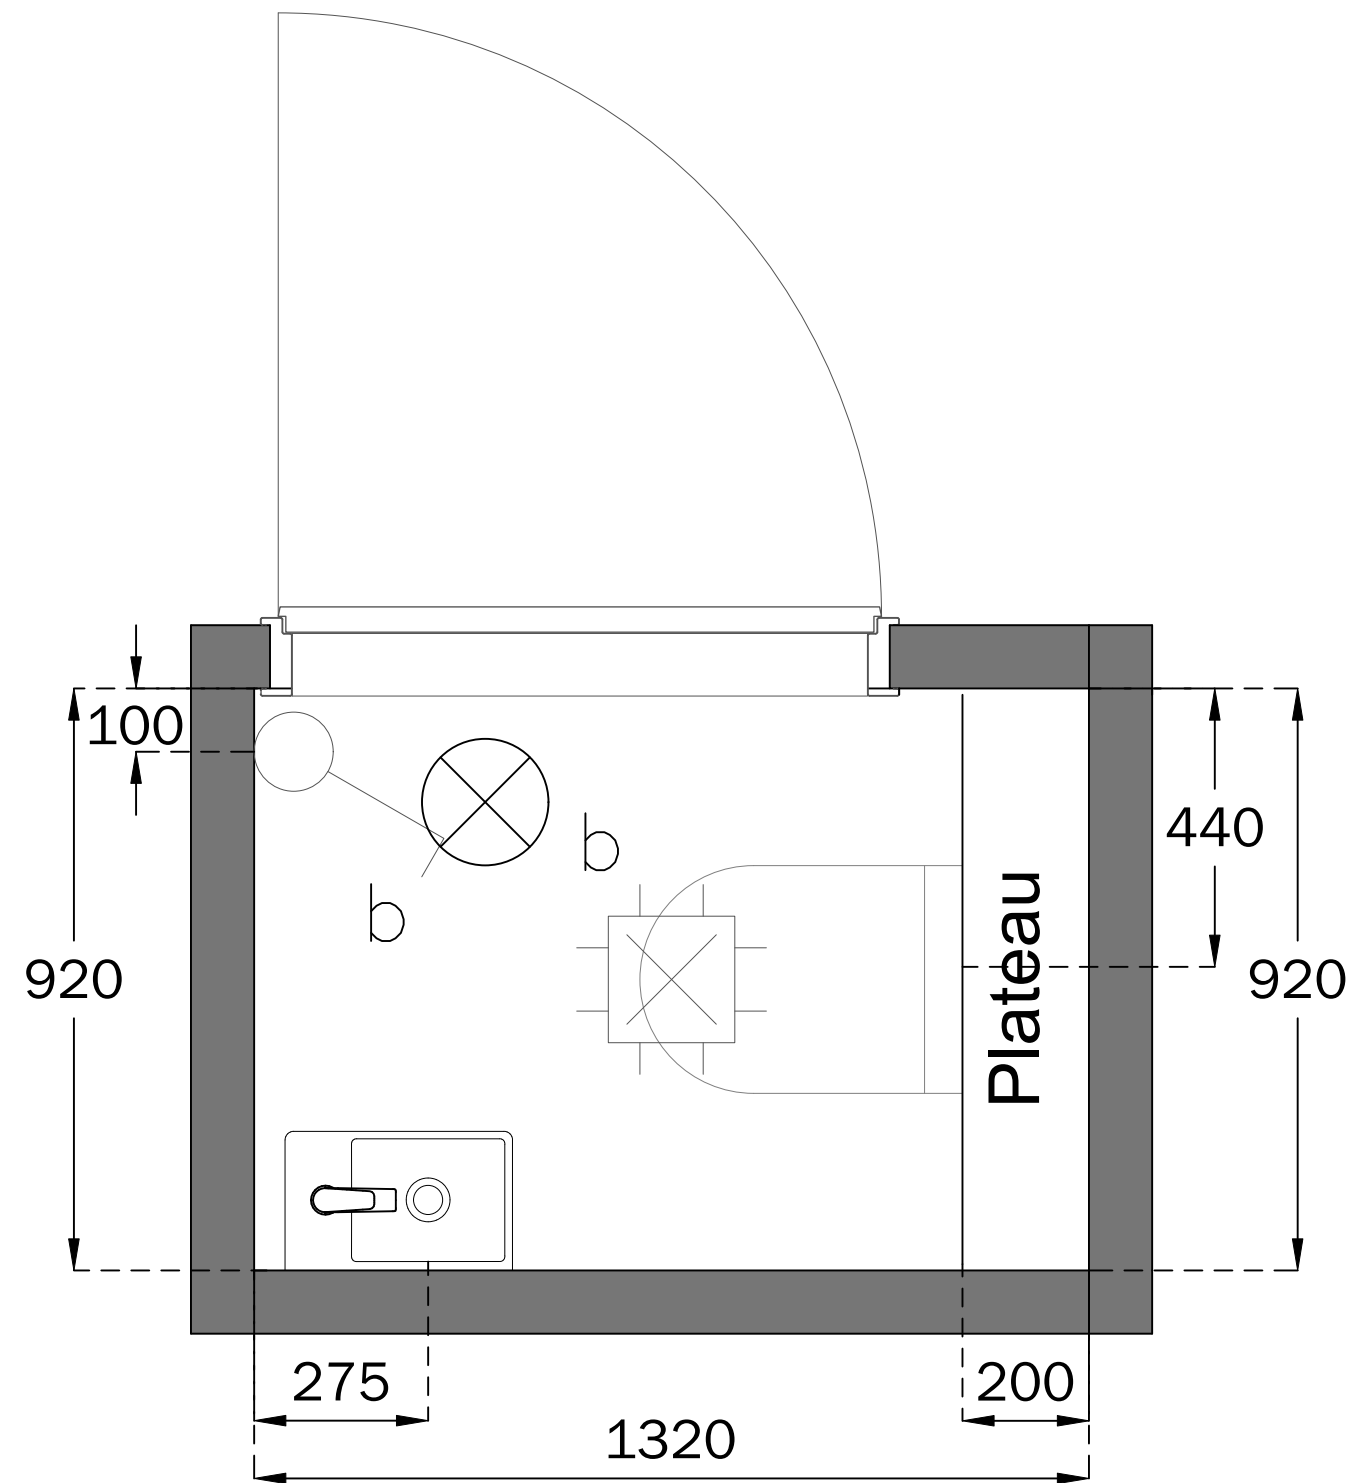

Installatie renvooi

Toilet:


Fonteinopstelling:

- * Bovenzijde fontein 900mm+
- * Koudwateraansluiting 680mm+
- * Afvoer 680mm+

Overig:

- * Bovenzijde glazuurpot 420mm+
- * Lichtpuntschakelaars 1050mm+

Standaard
Verplaatsingen
Extra aansluitpunten

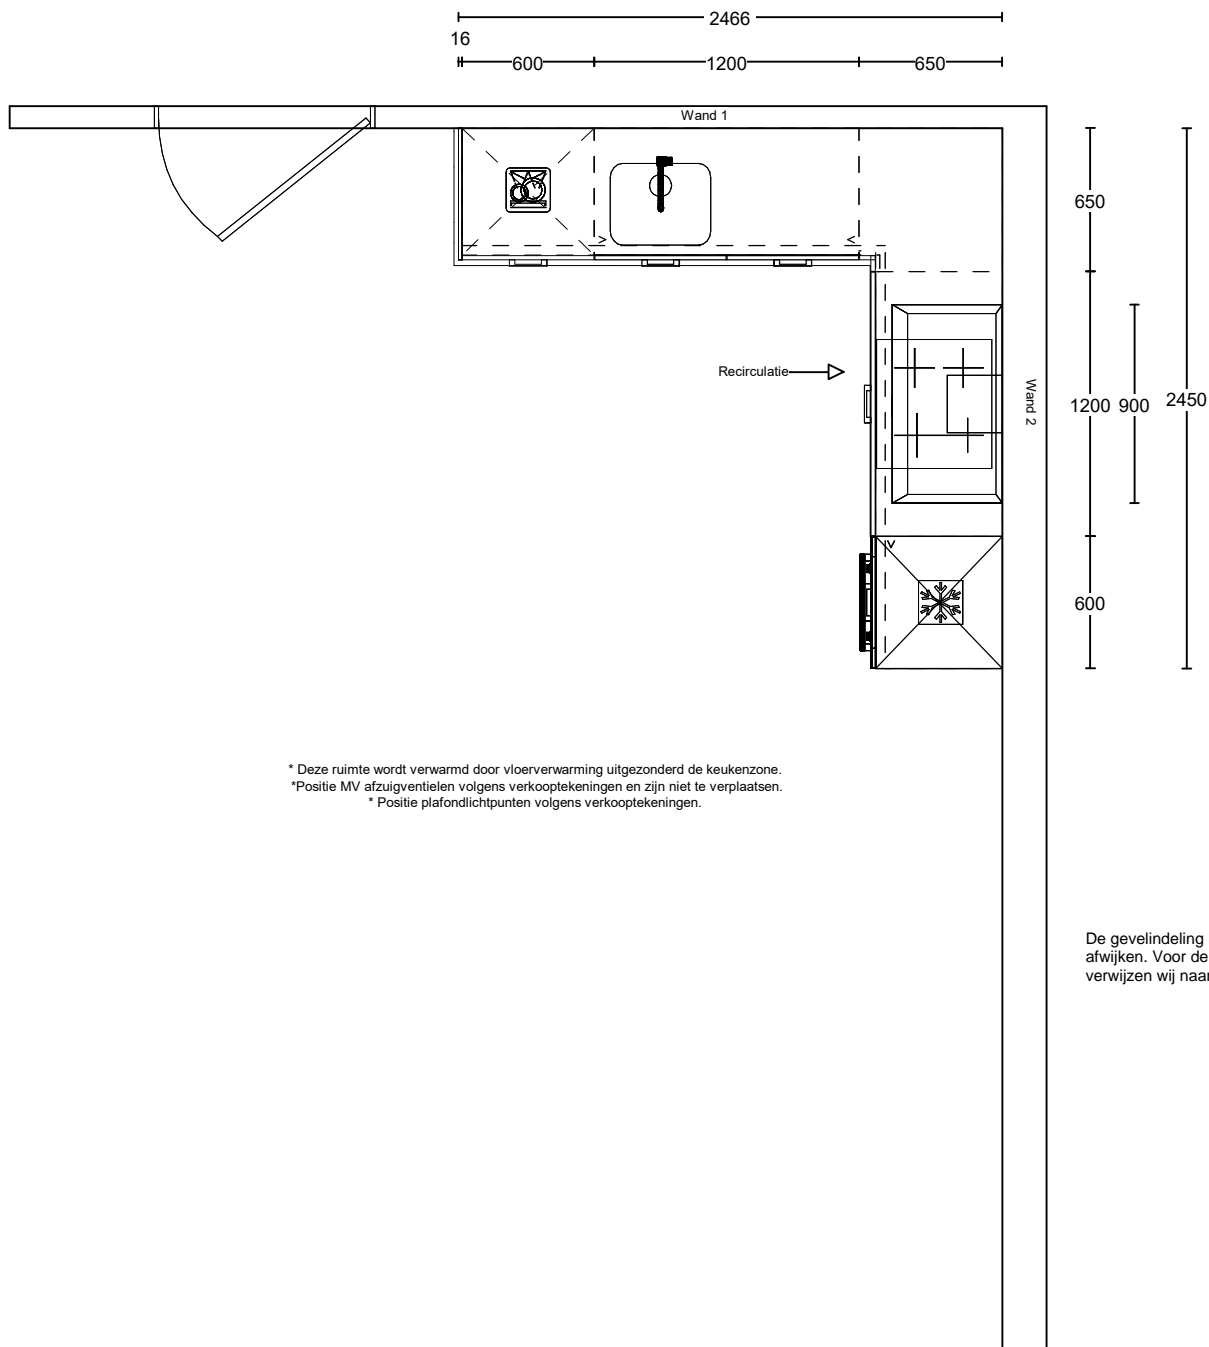

Helden van de Heide
Bouwnummer 115
Bijlage keukeninstallatie

De gevelindeling kan per bouwnummer afwijken. Voor de juiste gevelindeling verwijzen wij naar de verkooptekening.


Project: Helden van de Heide te Ede
Type: B-B1
Referentie: 53596kims
Meerwerk: Aannemer

Bouwnummer: 115
Datum: 01-11-2022

Deze tekening is een schets van de werkelijkheid en is bedoeld om een redelijk overzicht te geven. Aan deze tekening kunnen geen rechten worden ontleend.

TOTAL
HOME
CONCEPT
keukens | sanitair | wanden | vloeren

Vooranzicht wand 1 Installatie

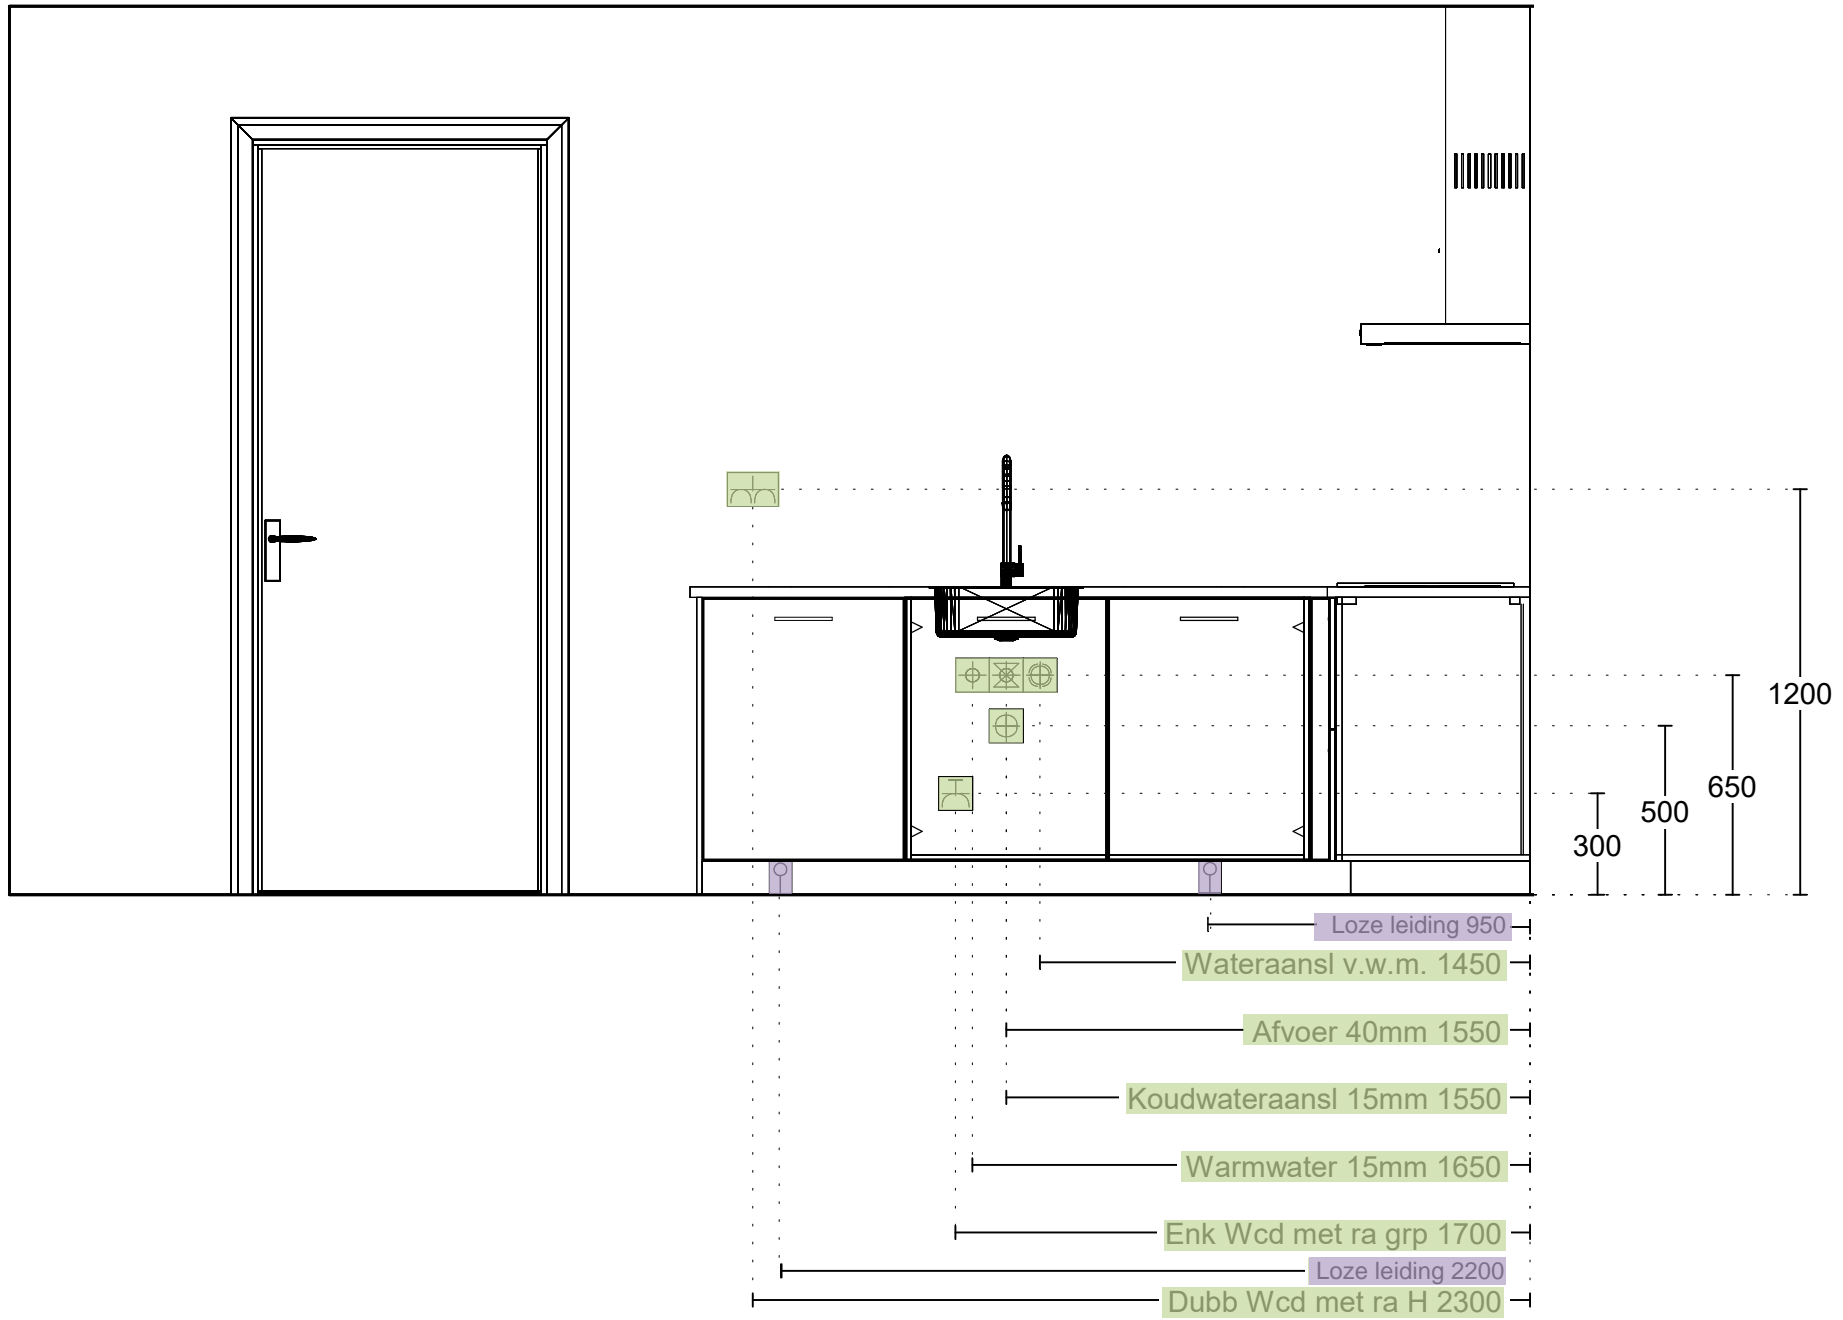

Project: Helden van de Heide te Ede
 Type: B-B1
 Referentie: 53596kims
 Meerwerk: Aannemer

Bouwnummer: 115
 Datum: 01-11-2022

Deze tekening is een schets van de werkelijkheid en is bedoeld om een redelijk overzicht te geven. Aan deze tekening kunnen geen rechten worden ontleend.

Vooranzicht wand 2 Installatie



Dubb Wcd met ra H 250

Loze leiding 1150

2x230V Perilex Wcd 1250

Enk Wcd met ra 1250

Enk Wcd met ra 2100

Enk Wcd met ra grp 2200

Project: Helden van de Heide te Ede
 Type: B-B1
 Referentie: 53596kims
 Meerwerk: Aannemer

Bouwnummer: 115
 Datum: 01-11-2022

Deze tekening is een schets van de werkelijkheid en is bedoeld om een redelijk overzicht te geven. Aan deze tekening kunnen geen rechten worden ontleend.

Bijlage specificatie keuken



Projectnaam : 87 appartementen Helden van de Heide
Projectnummer : 44100448

Bouwnummer : 115
Datum keukenoﬀerte : 1-11-2023

Beoordeelde datum : 20-12-2023

BTW= 21,0%

aantal	eenheid	omschrijving	pr/eh incl. BTW	totaal incl. BTW
		<u>Standaard installatie</u>		
2,00	st	Enkele wandcontactdoos - Koelkast / verlichting		
2,00	st	Dubbele wandcontactdoos - Huishoudelijk gebruik wand		
1,00	st	Perilex 2x 230V tot 7.3Kw - Kookplaat		
1,00	st	Water warm, koud en afvoer - Spoelbak/vaatwasser		
1,00	st	Enkele wandcontactdoos op aparte groep - Vaatwasser		
1,00	st	Enkele wandcontactdoos op aparte groep - Oven/magnetron		
		<u>Verplaatsingskosten standaard installatie</u>		
		<u>Extra aansluitpunten en aanpassingen</u>		
3,00	st	Extra loze leiding	€ 185,00	€ 555,00

TOTAALOVERZICHT	
Totaal meerwerk aanpassingen keukeninstallatie inclusief BTW	€ 555,00