




Project: Helden van de Heide te Ede
 Type: B-B1
 Referentie: 53596kims
 Meerwerk: Aannemer

Bouwnummer:
 104, 115, 125, 135, 145, 155, 165, 175
 Datum:
 01-11-2022

Deze tekening is een schets van de werkelijkheid
 en is bedoeld om een redelijk overzicht te geven.
 Aan deze tekening kunnen geen rechten worden
 ontleend.

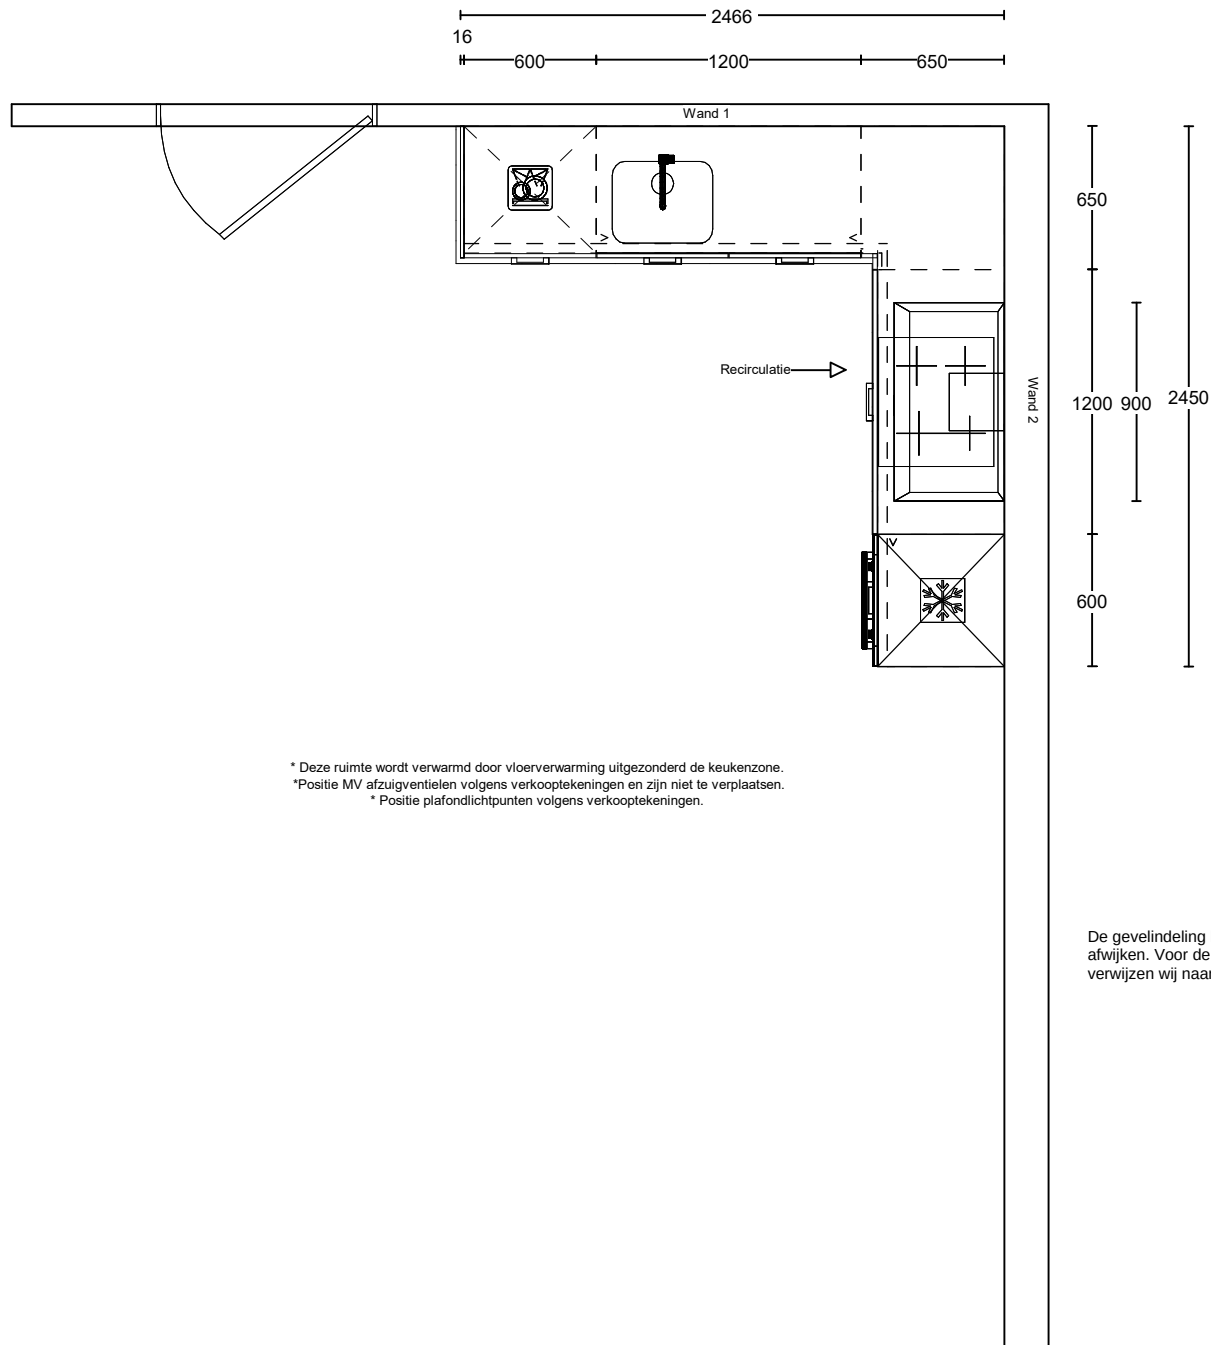


De gevelindeling kan per bouwnummer afwijken. Voor de juiste gevelindeling verwijzen wij naar de verkooptekening.

Project: Helden van de Heide te Ede
 Type: B-B1
 Referentie: 53596kims
 Meerwerk: Aannemer

Bouwnummer:
 104, 115, 125, 135, 145, 155, 165, 175
 Datum:
 01-11-2022

Deze tekening is een schets van de werkelijkheid en is bedoeld om een redelijk overzicht te geven. Aan deze tekening kunnen geen rechten worden ontleend.

Vooraanzicht wand 1

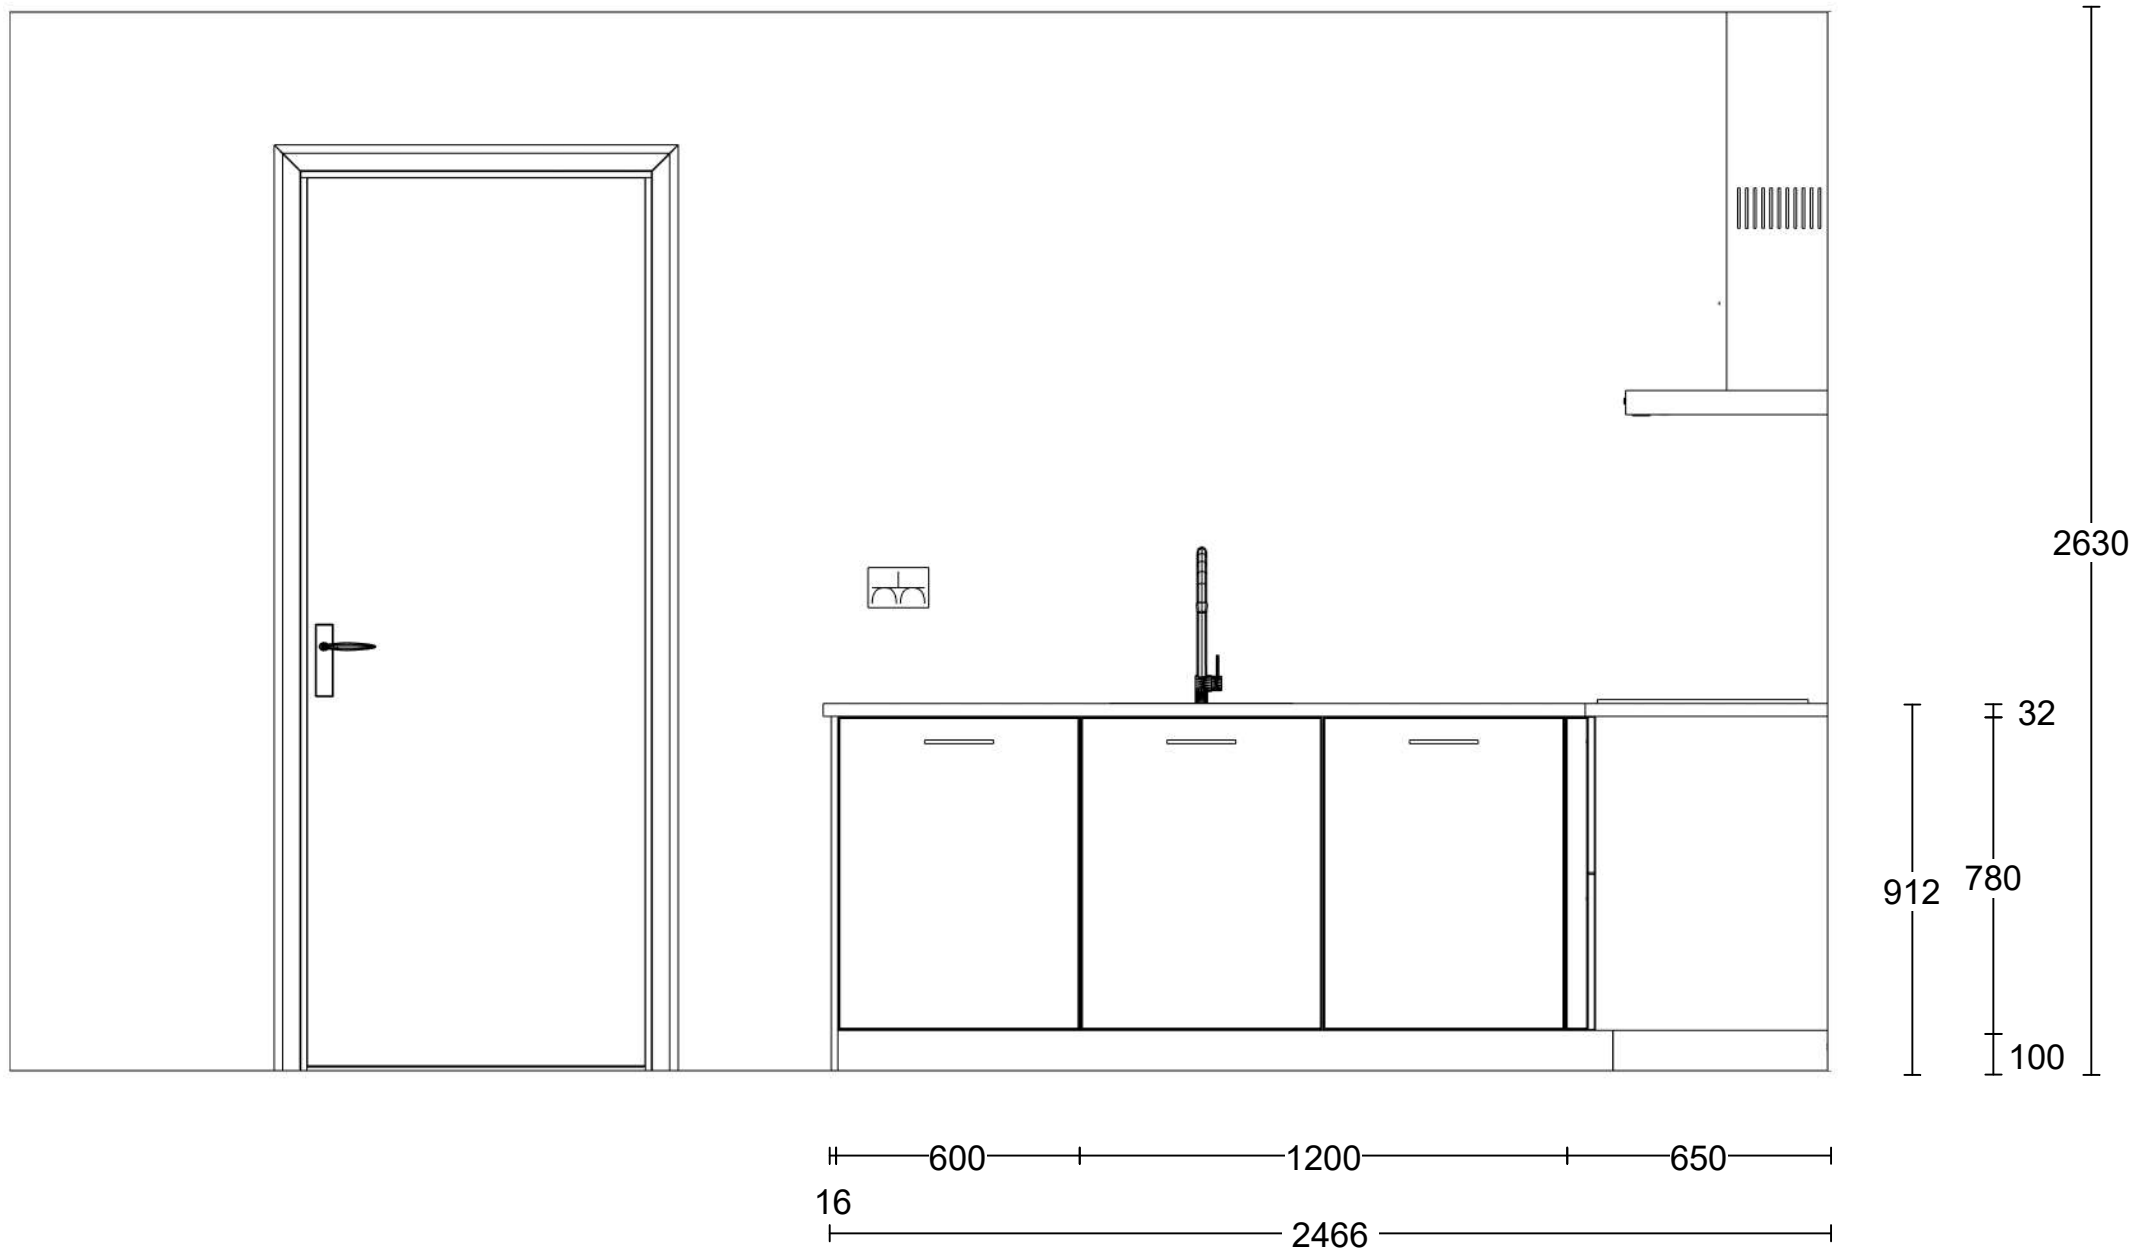


Project: Helden van de Heide te Ede
 Type: B-B1
 Referentie: 53596kims
 Meerwerk: Aannemer

Bouwnummer: 104, 115, 125, 135, 145, 155, 165, 175
 Datum: 01-11-2022

Deze tekening is een schets van de werkelijkheid en is bedoeld om een redelijk overzicht te geven. Aan deze tekening kunnen geen rechten worden ontleend.

900

Vooraanzicht wand 2

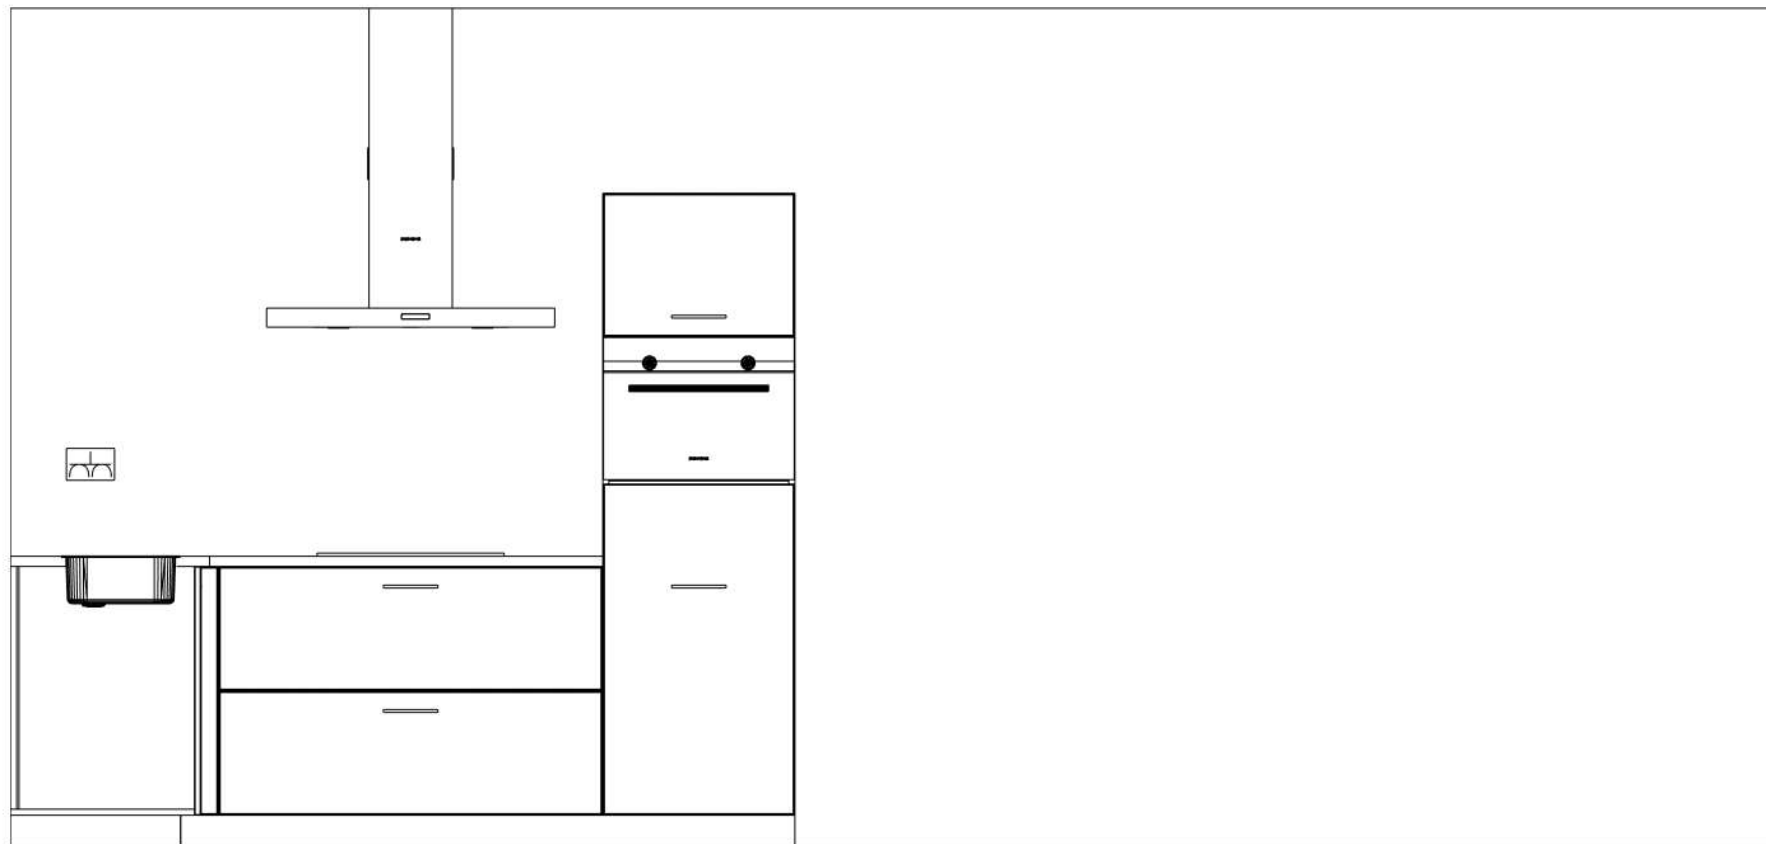

32
780
100

912

1950

2630

100

650

1200

600

1850


2450

Project: Helden van de Heide te Ede
Type: B-B1
Referentie: 53596kims
Meerwerk: Aannemer

Bouwnummer:
104, 115, 125, 135, 145, 155, 165, 175
Datum:
01-11-2022

Deze tekening is een schets van de werkelijkheid
en is bedoeld om een redelijk overzicht te geven.
Aan deze tekening kunnen geen rechten worden
ontleend.

TOTAL
HOME
CONCEPT
keukens | sanitair | wanden | vloeren

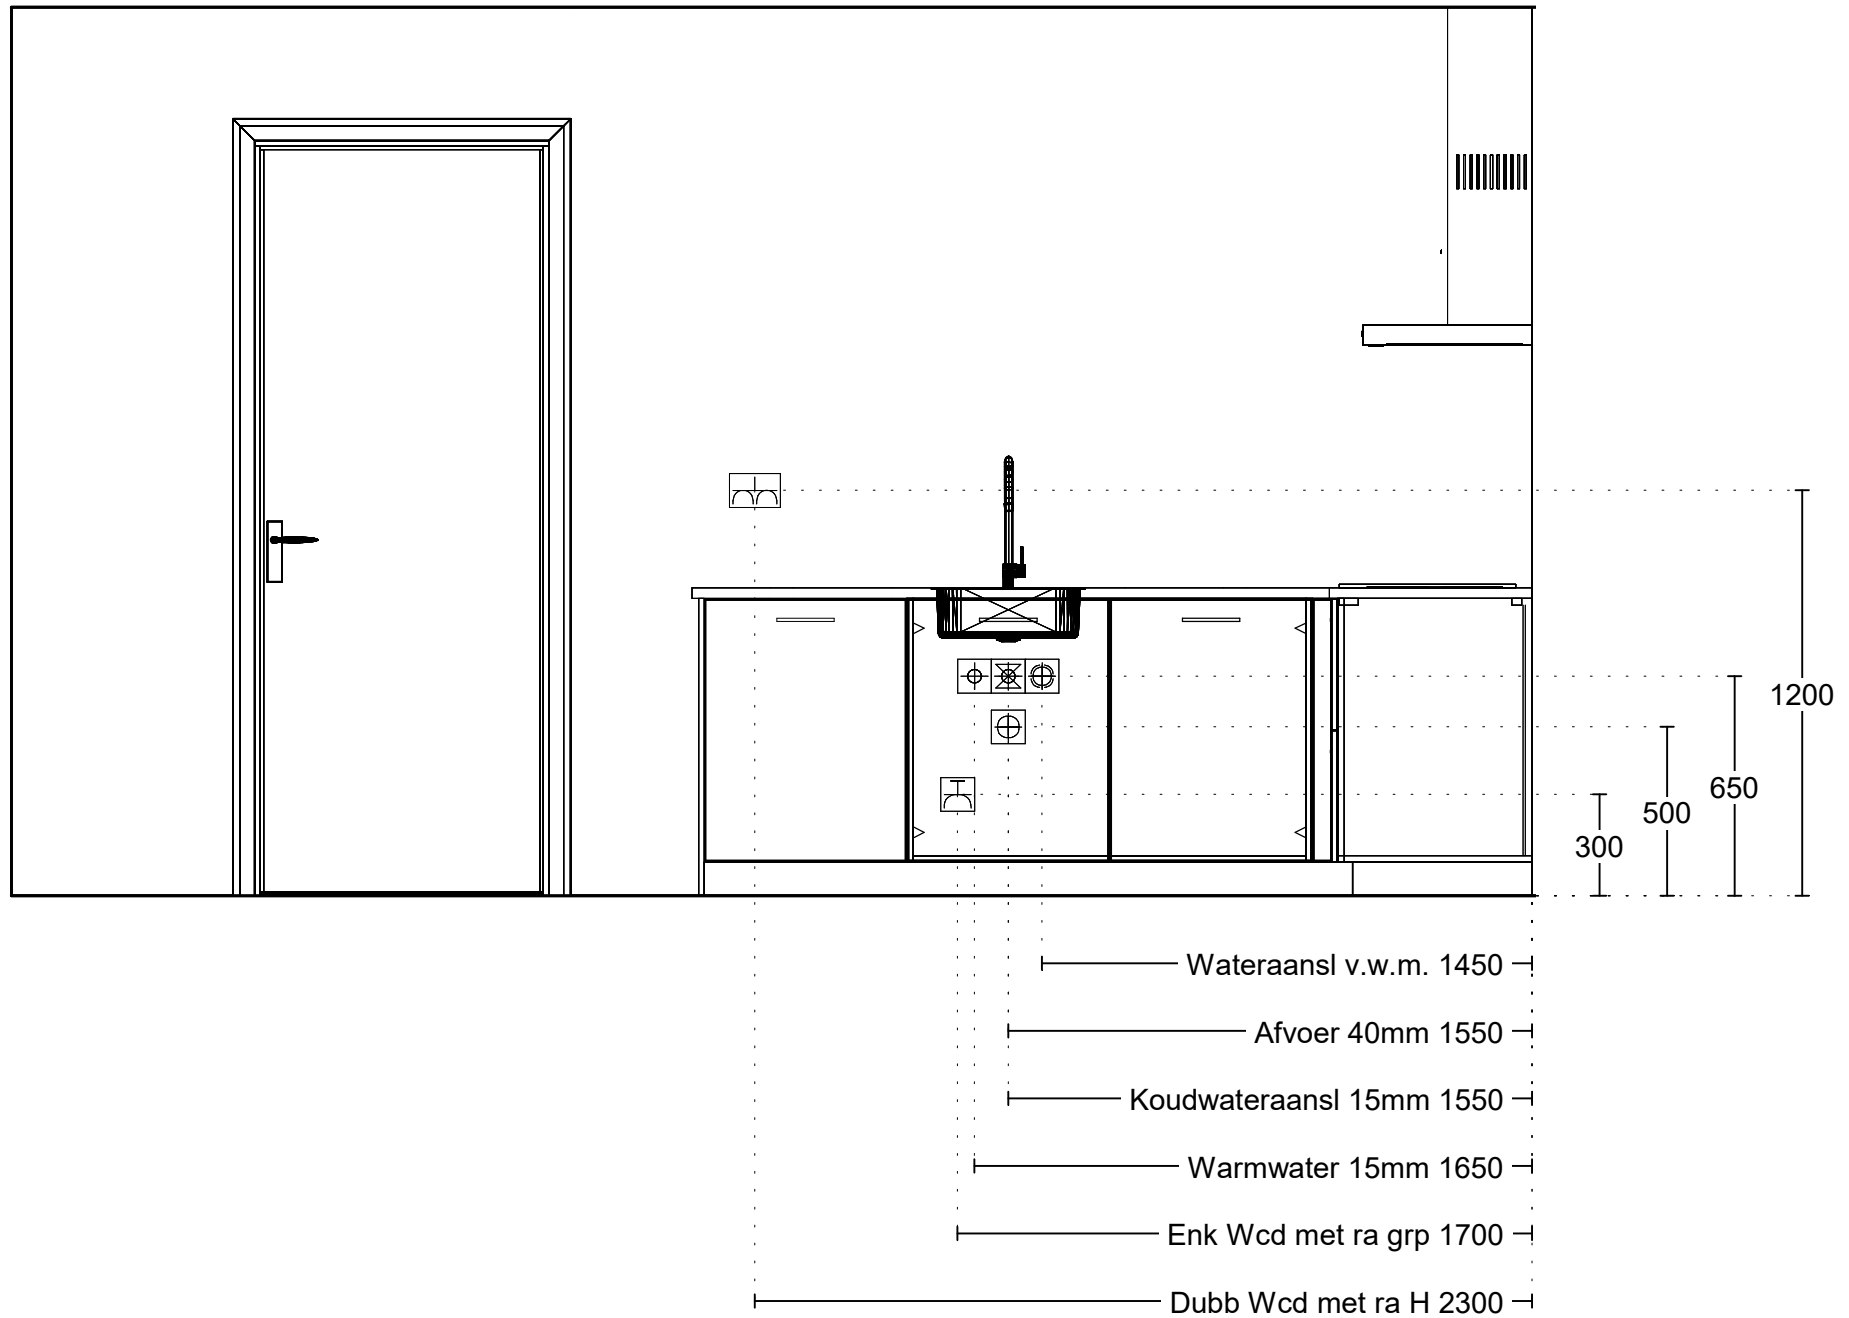


Project: Helden van de Heide te Ede
 Type: B-B1
 Referentie: 53596kims
 Meerwerk: Aannemer

Bouwnummer: 104, 115, 125, 135, 145, 155, 165, 175
 Datum: 01-11-2022

Deze tekening is een schets van de werkelijkheid en is bedoeld om een redelijk overzicht te geven. Aan deze tekening kunnen geen rechten worden ontleend.

Vooraanzicht wand 2 Installatie

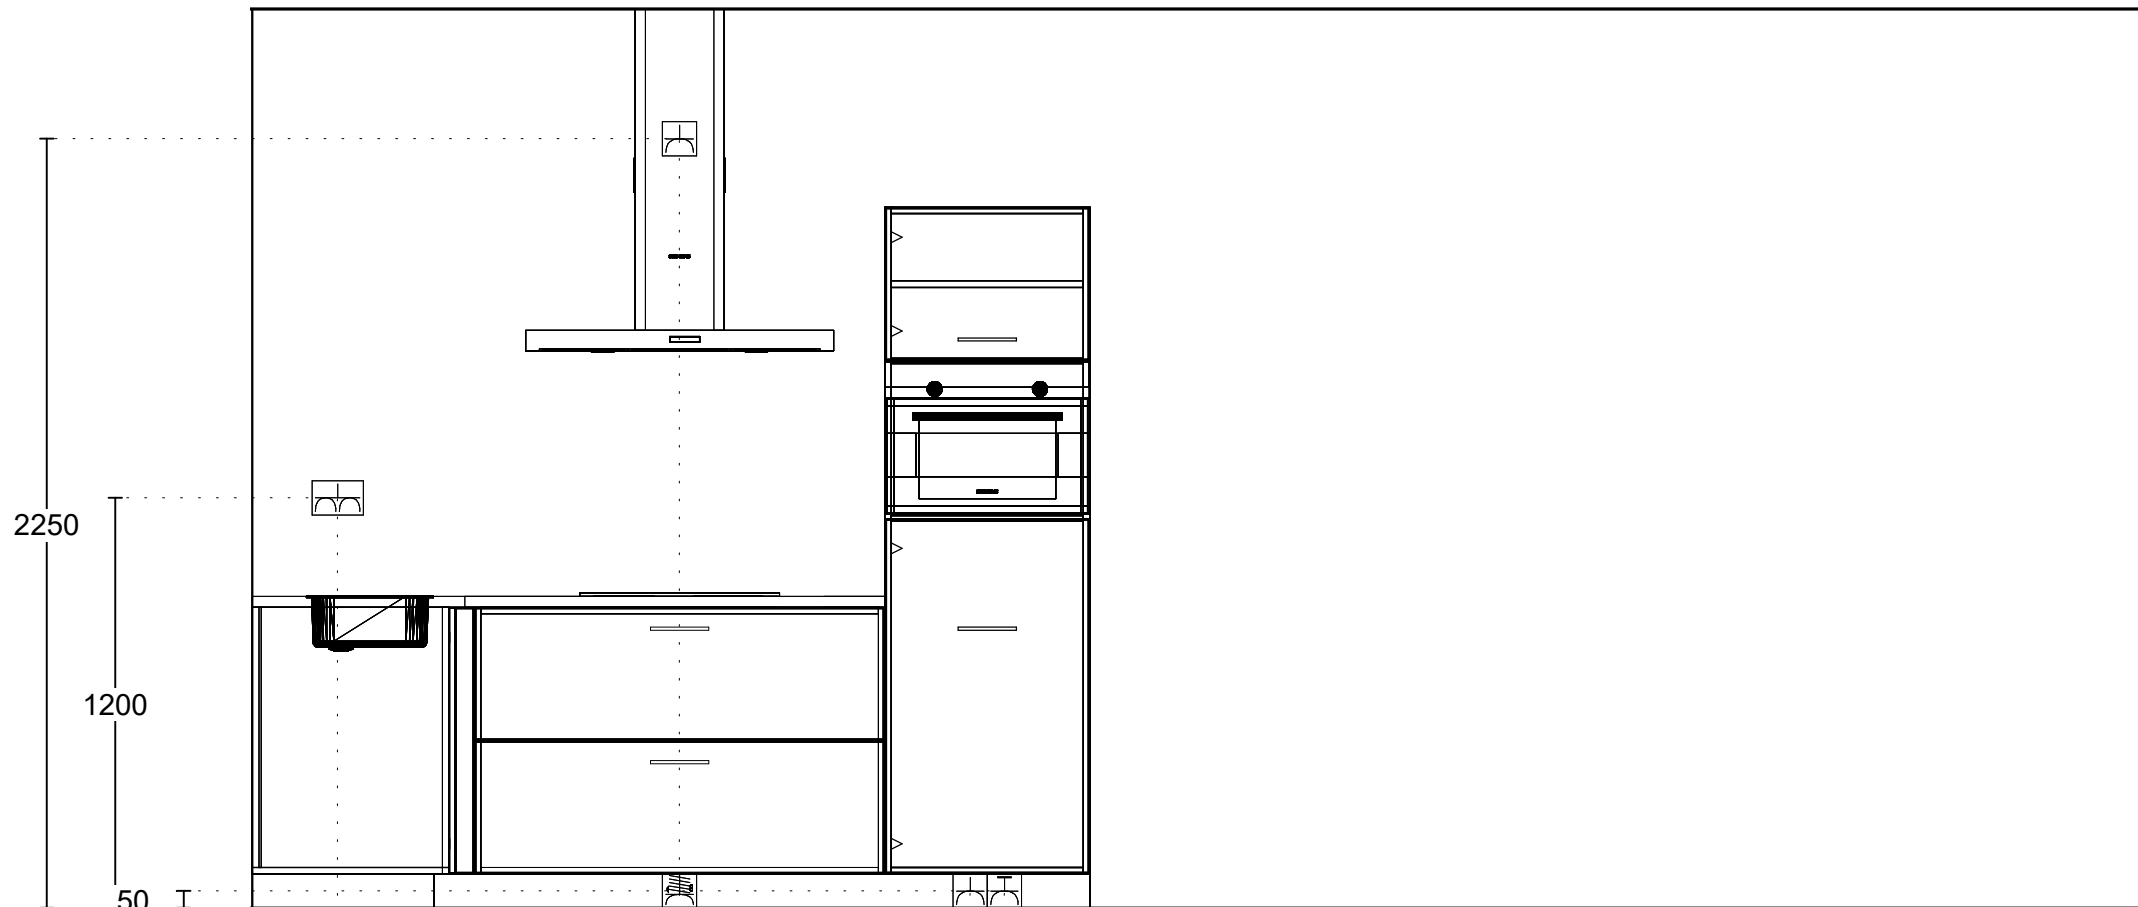

Dubb Wcd met ra H 250

└ 2x230V Perilex Wcd 1250 ─┘

└ Enk Wcd met ra 1250 ─┘

└ Enk Wcd met ra 2100 ─┘

└ Enk Wcd met ra grp 2200 ─┘

Project: Helden van de Heide te Ede
Type: B-B1
Referentie: 53596kims
Meerwerk: Aannemer

Bouwnummer: 104, 115, 125, 135, 145, 155, 165, 175
Datum: 01-11-2022

Deze tekening is een schets van de werkelijkheid en is bedoeld om een redelijk overzicht te geven. Aan deze tekening kunnen geen rechten worden ontleend.