




Project: Helden van de Heide te Ede  
Type: C- P1  
Referentie: 53523kims  
Meerwerk: Aannemer

Bouwnummer: 251  
Datum: 01-11-2022

Deze tekening is een schets van de werkelijkheid en is bedoeld om een redelijk overzicht te geven. Aan deze tekening kunnen geen rechten worden ontleend.

 **HOME**  
CONCEPT  
keukens | sanitair | wanden | vloeren

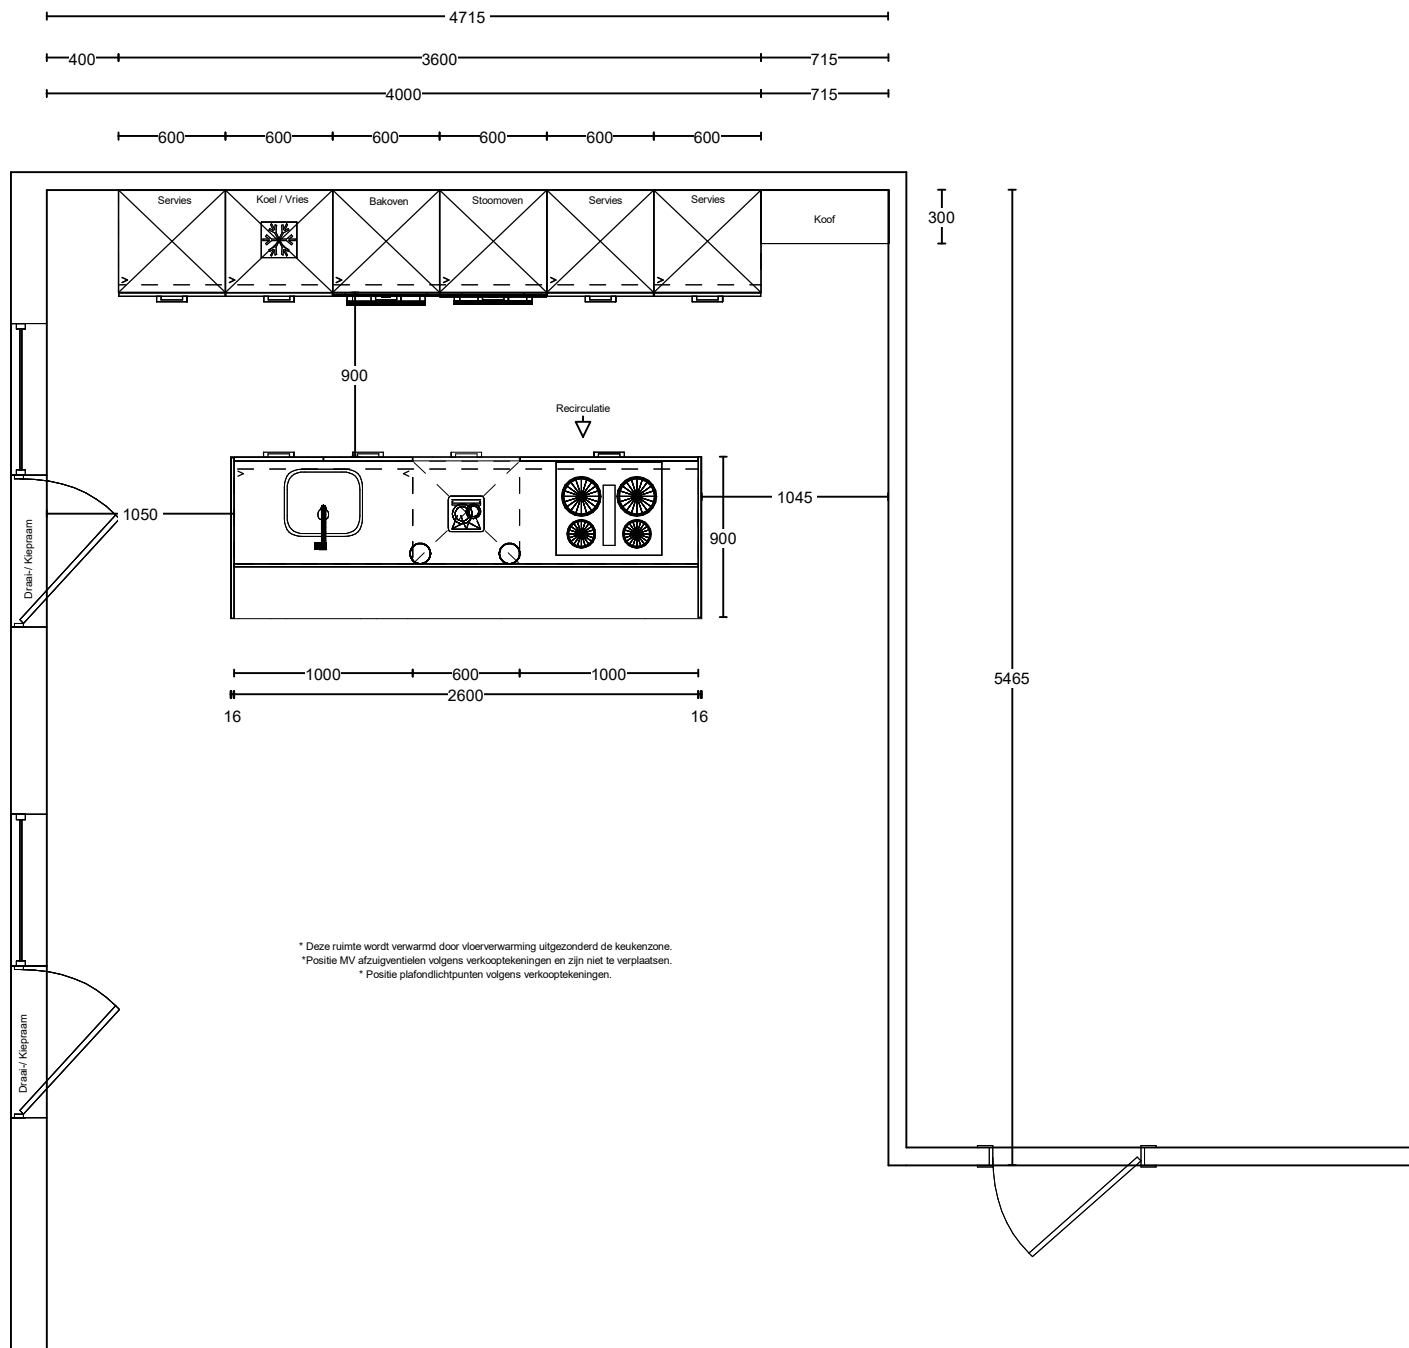

Project: Helden van de Heide te Ede  
 Type: C- P1  
 Referentie: 53523kims  
 Meerwerk: Aannemer

Bouwnummer: 251  
 Datum: 01-11-2022

Deze tekening is een schets van de werkelijkheid en is bedoeld om een redelijk overzicht te geven. Aan deze tekening kunnen geen rechten worden ontleend.

Vooranzicht Kastenwand.

2620

1950

100



Koof

600 600 600 600 600 600

400 3600

4000 715


4715

Project: Helden van de Heide te Ede  
Type: C- P1  
Referentie: 53523kims  
Meerwerk: Aannemer

Bouwnummer: 251  
Datum: 01-11-2022

Deze tekening is een schets van de werkelijkheid en is bedoeld om een redelijk overzicht te geven. Aan deze tekening kunnen geen rechten worden ontleend.

Vooraanzicht Kook/Spoel eiland.

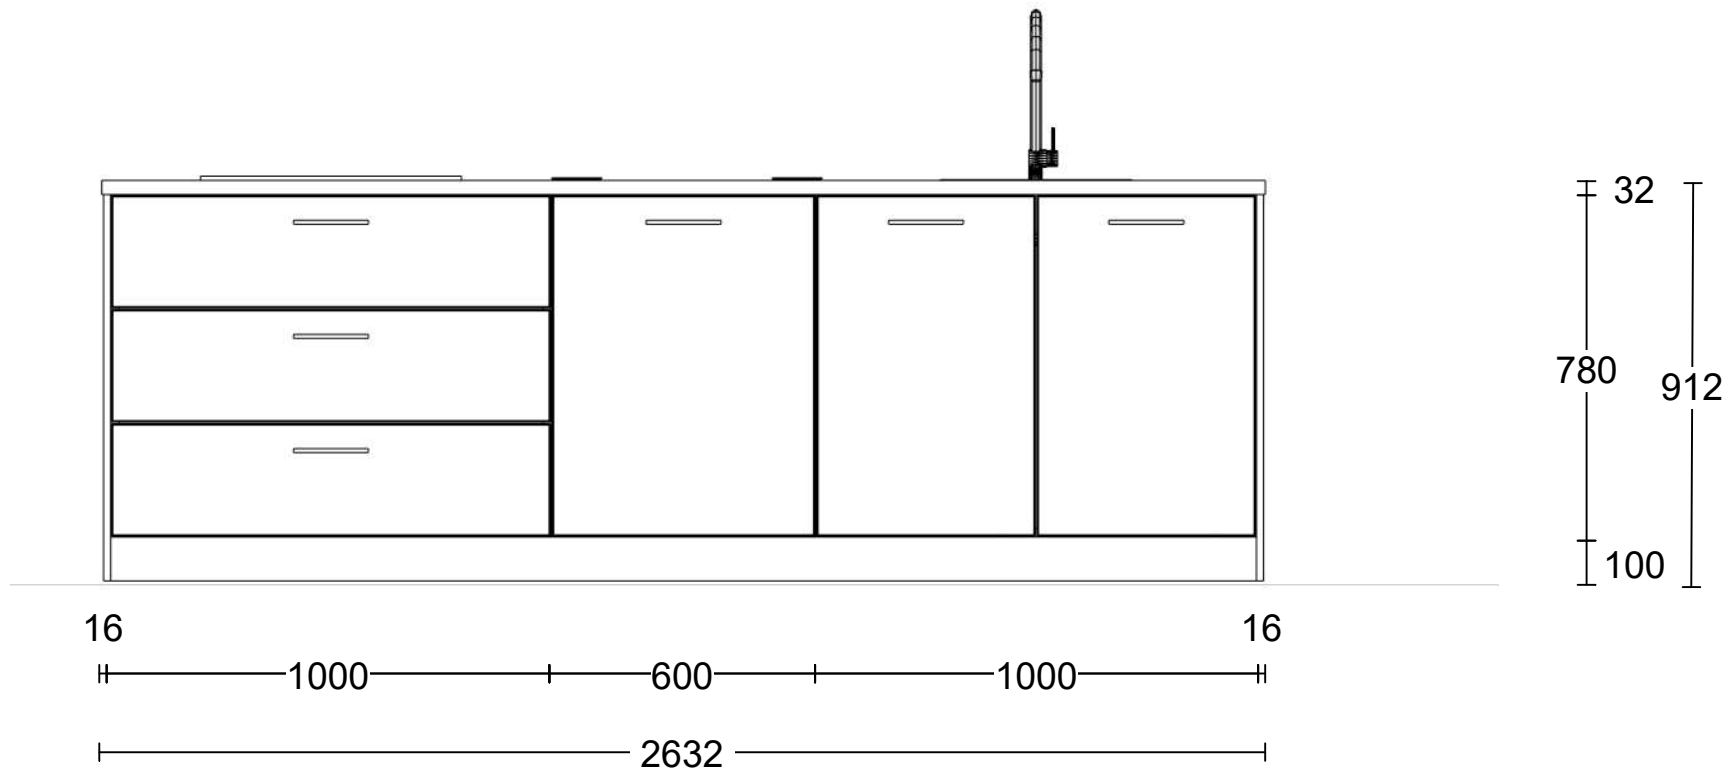


Project: Helden van de Heide te Ede  
Type: C- P1  
Referentie: 53523kims  
Meerwerk: Aannemer

Bouwnummer: 251  
Datum: 01-11-2022

Deze tekening is een schets van de werkelijkheid en is bedoeld om een redelijk overzicht te geven. Aan deze tekening kunnen geen rechten worden ontleend.

- Dubb Wcd met ra H 3250 —
- 2x230V Perilex Wcd 3150 —
- Warmwater 15mm 1850 —
- Koudwateraansl 15mm 1750 —
- Wateraansl v.w.m. 1650 —
- Afvoer 40mm 1550 —
- Enk Wcd met ra grp 1450 —
- Dubb Wcd met ra H 1350 —

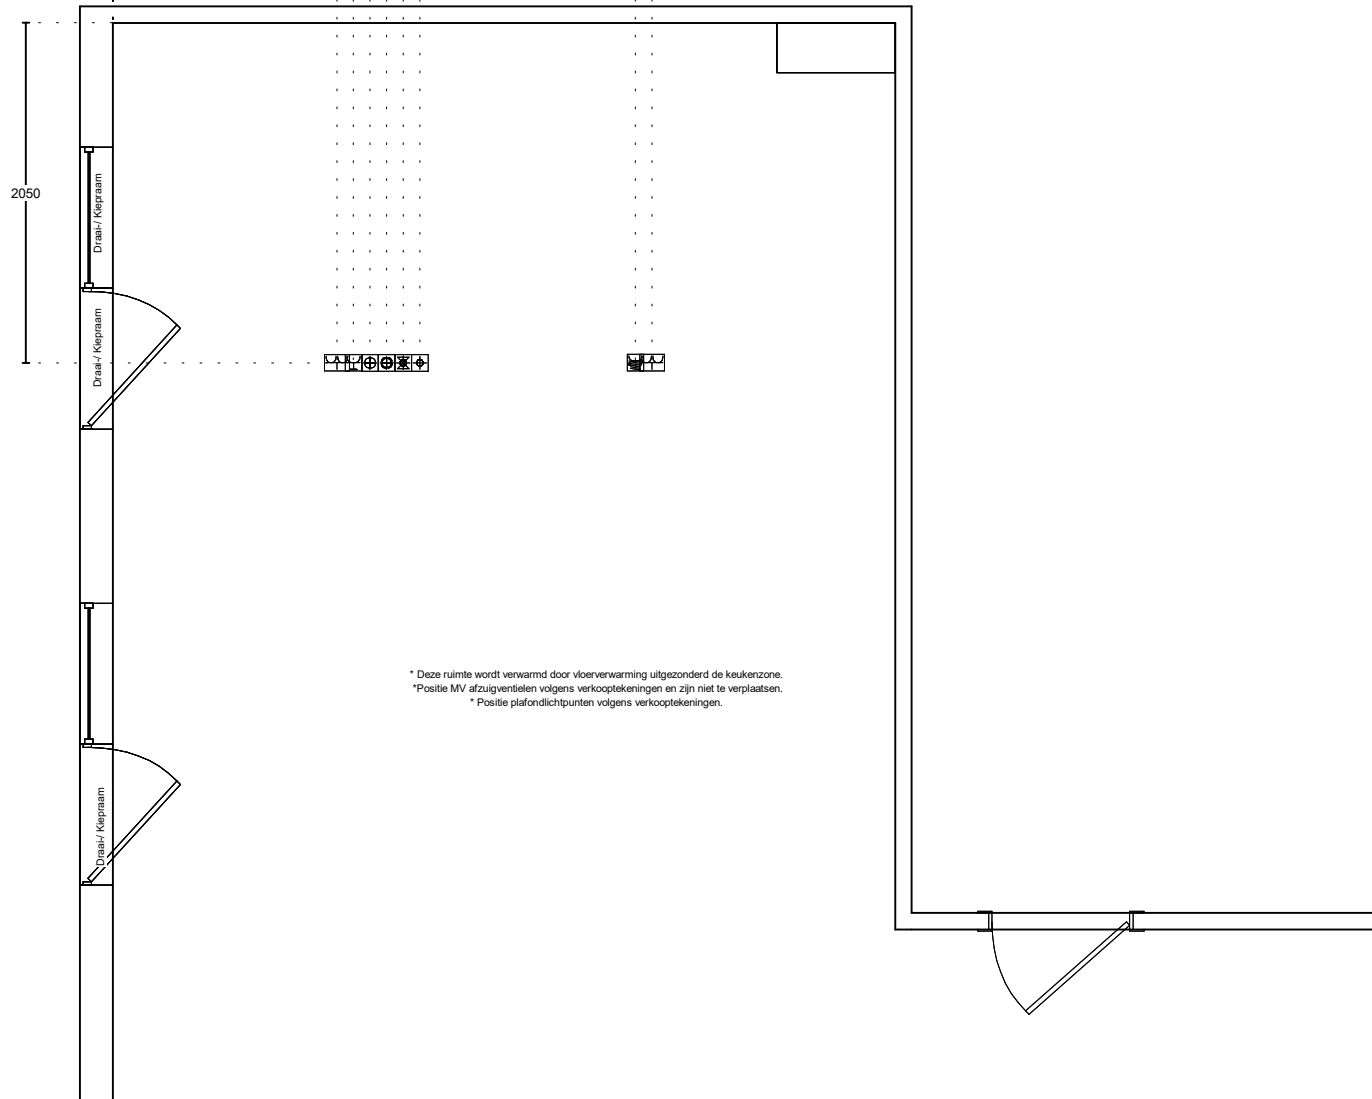


Project: Helden van de Heide te Ede  
 Type: C- P1  
 Referentie: 53523kims  
 Meerwerk: Aannemer

Bouwnummer: 251  
 Datum: 01-11-2022

Deze tekening is een schets van de werkelijkheid en is bedoeld om een redelijk overzicht te geven. Aan deze tekening kunnen geen rechten worden ontleend.

Vooraanzicht Kastenwand Installatie.

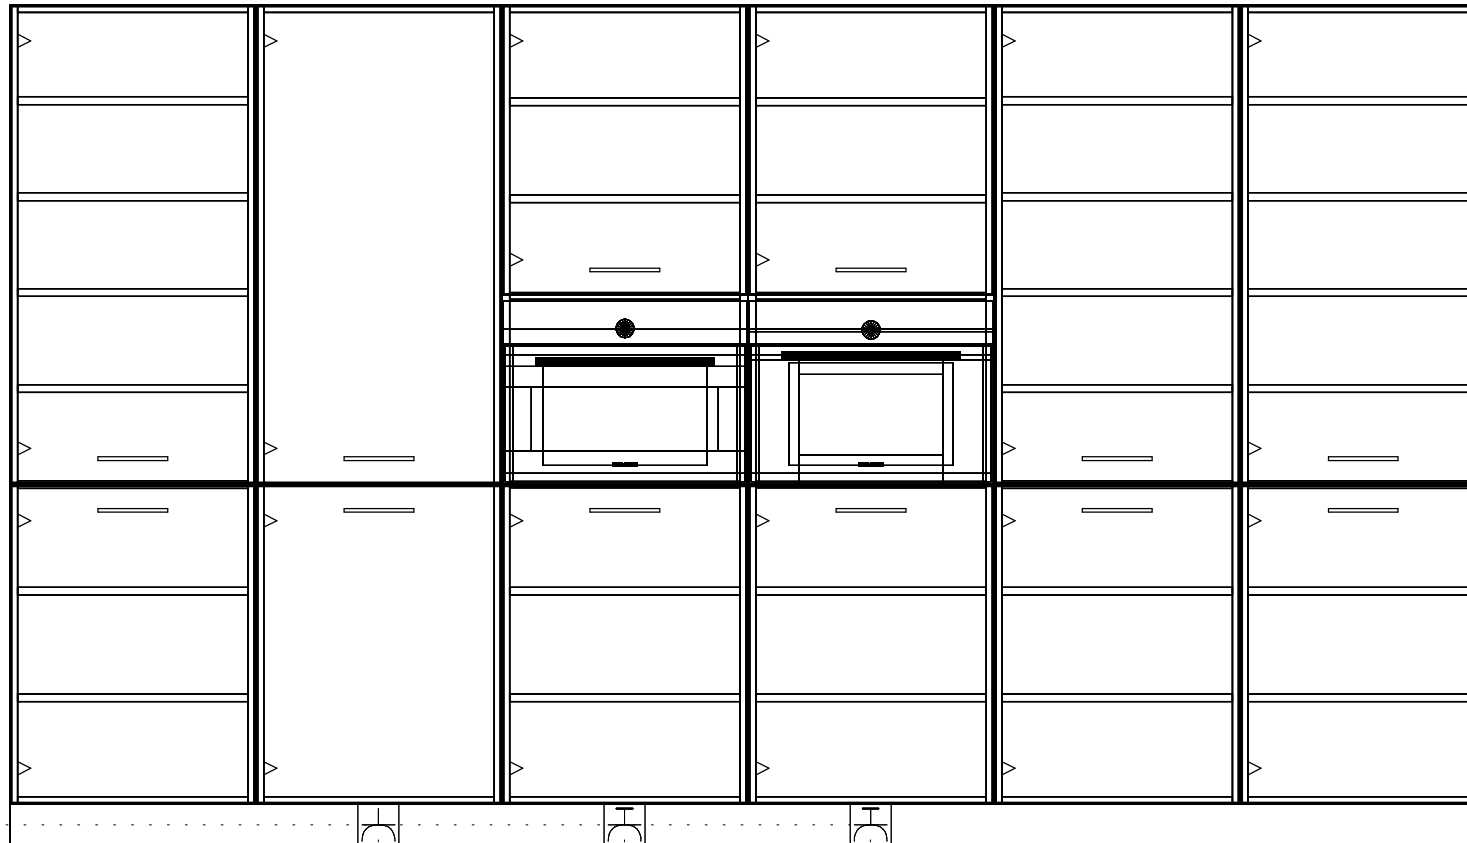

50 I

— Enk Wcd met ra 1300 —

— Enk Wcd met ra grp 1900 —

— Enk Wcd met ra grp 2500 —

Project: Helden van de Heide te Ede  
Type: C- P1  
Referentie: 53523kims  
Meerwerk: Aannemer

Bouwnummer: 251  
Datum: 01-11-2022

Deze tekening is een schets van de werkelijkheid en is bedoeld om een redelijk overzicht te geven. Aan deze tekening kunnen geen rechten worden ontleend.