





Project: Helden van de Heide te Ede
Type: C-C1
Referentie: 53519kims
Meerwerk: Aannemer

Bouwnummer:
203, 213, 223, 233, 243.
Datum:
01-11-2022

Deze tekening is een schets van de werkelijkheid en is bedoeld om een redelijk overzicht te geven. Aan deze tekening kunnen geen rechten worden ontleend.

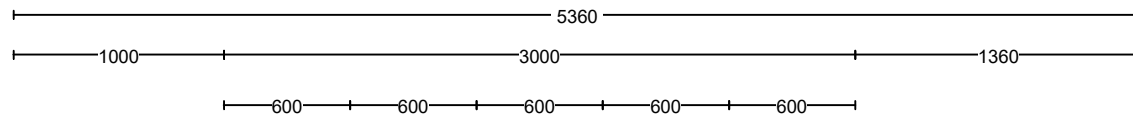

De gevelindeling kan per bouwnummer afwijken. Voor de juiste gevelindeling verwijzen wij naar de verkooptekening.

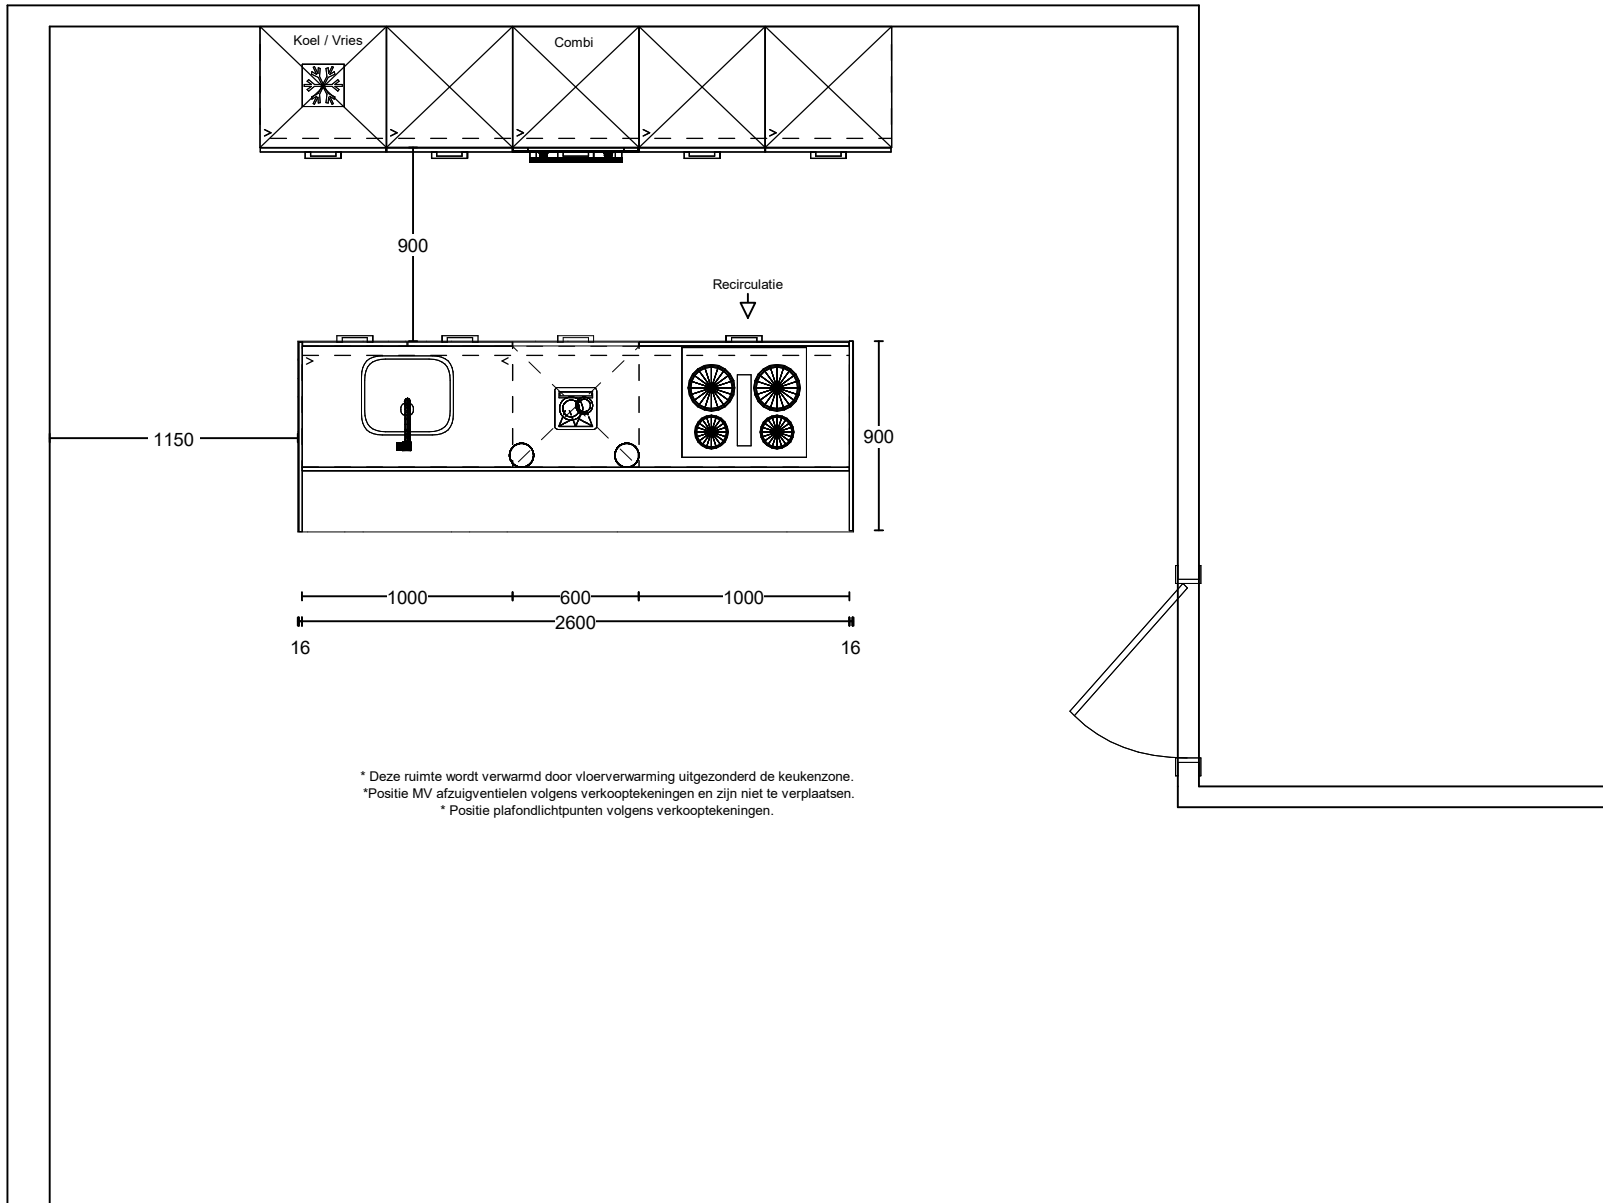

* Deze ruimte wordt verwarmd door vloerverwarming uitgezonderd de keukenzone.
 * Positie MV afzuigventielen volgens verkooptekeningen en zijn niet te verplaatsen.
 * Positie plafondlichtpunten volgens verkooptekeningen.


Project: Helden van de Heide te Ede
 Type: C-C1
 Referentie: 53519kims
 Meerwerk: Aannemer

Bouwnummer: 203, 213, 223, 233, 243.
 Datum: 01-11-2022

Deze tekening is een schets van de werkelijkheid en is bedoeld om een redelijk overzicht te geven. Aan deze tekening kunnen geen rechten worden ontleend.



Vooraanzicht Kastenwand.

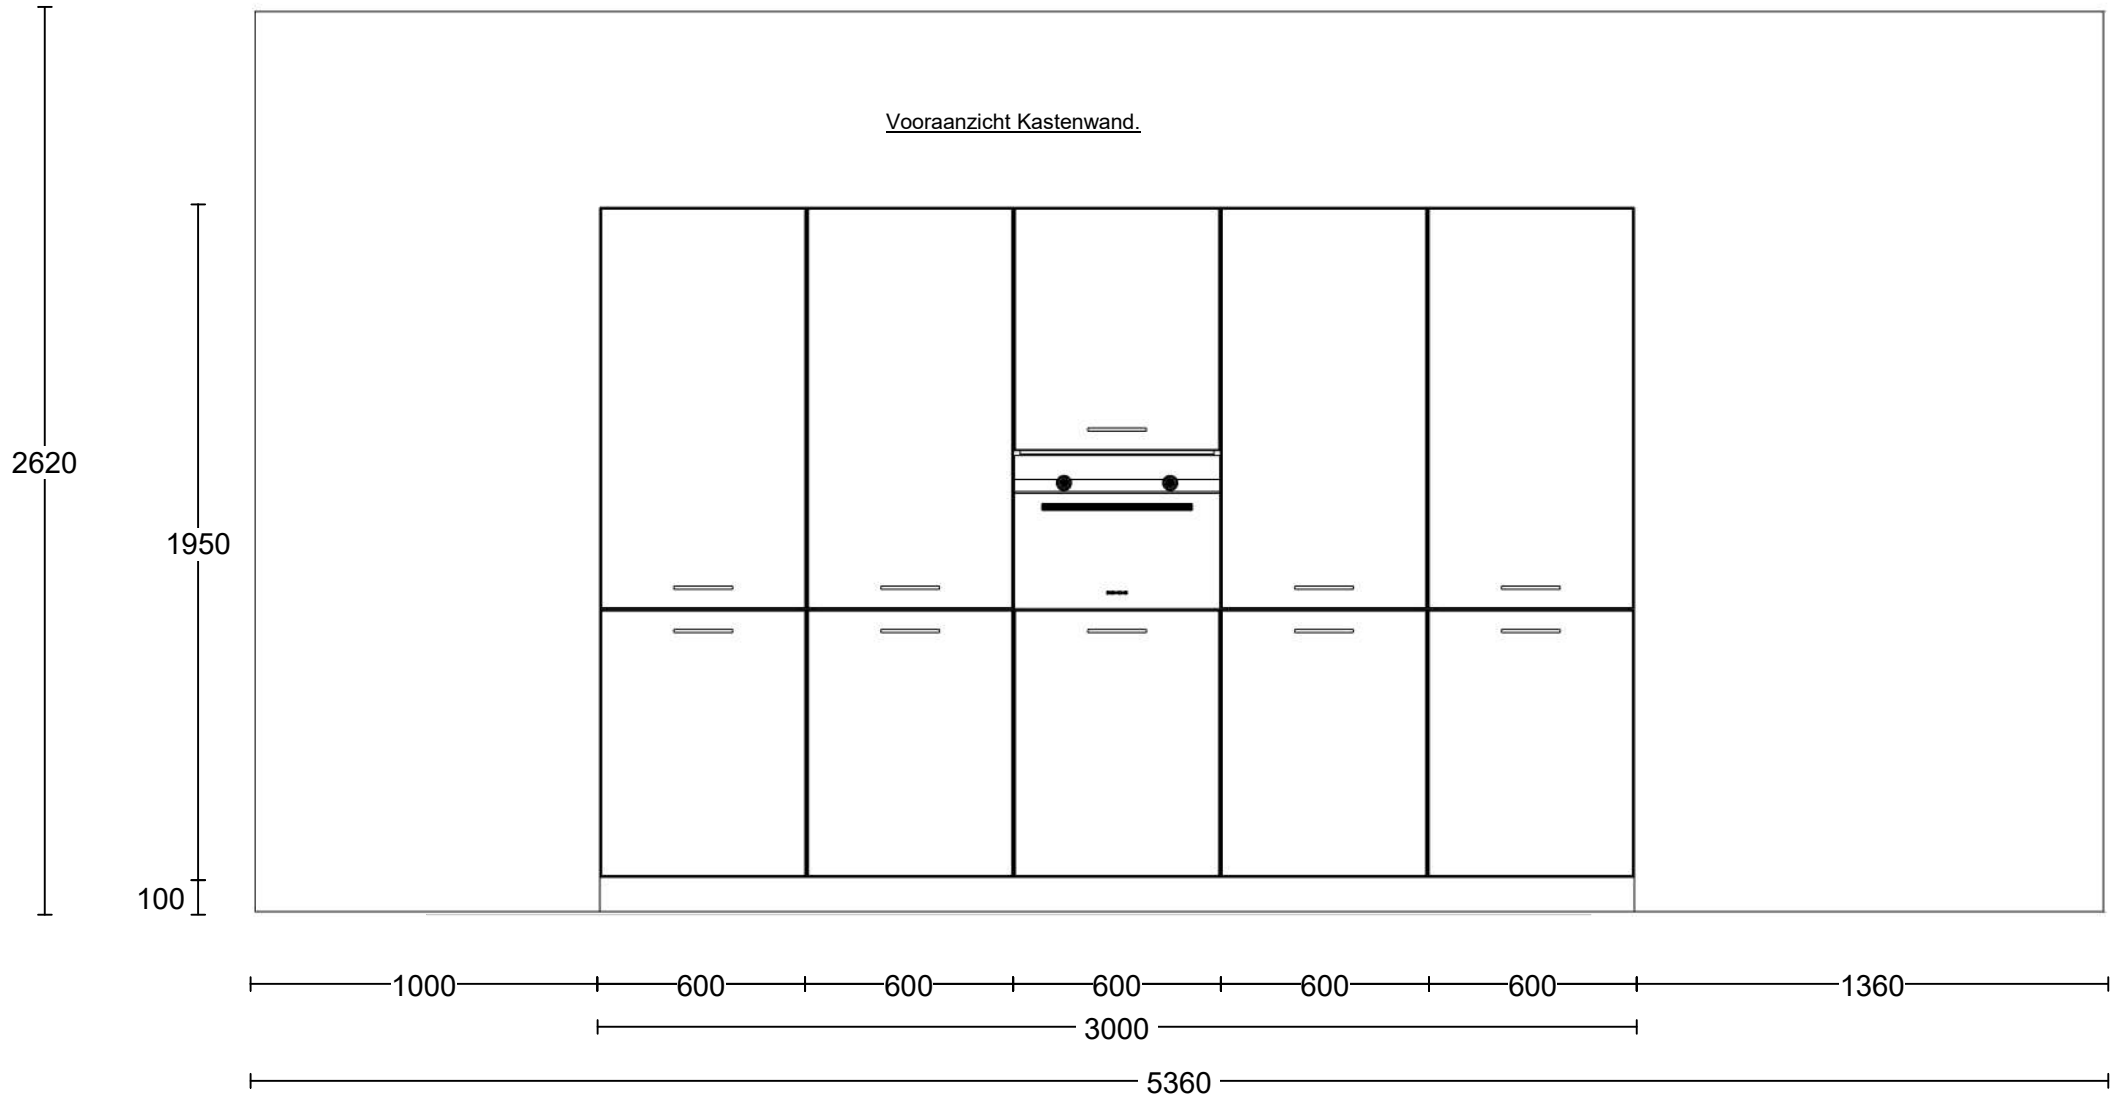


Project: Helden van de Heide te Ede
Type: C-C1
Referentie: 53519kims
Meerwerk: Aannemer

Bouwnummer: 203, 213, 223, 233, 243.
Datum: 01-11-2022

Deze tekening is een schets van de werkelijkheid en is bedoeld om een redelijk overzicht te geven. Aan deze tekening kunnen geen rechten worden ontleend.

Vooraanzicht Kook/Spoel eiland.

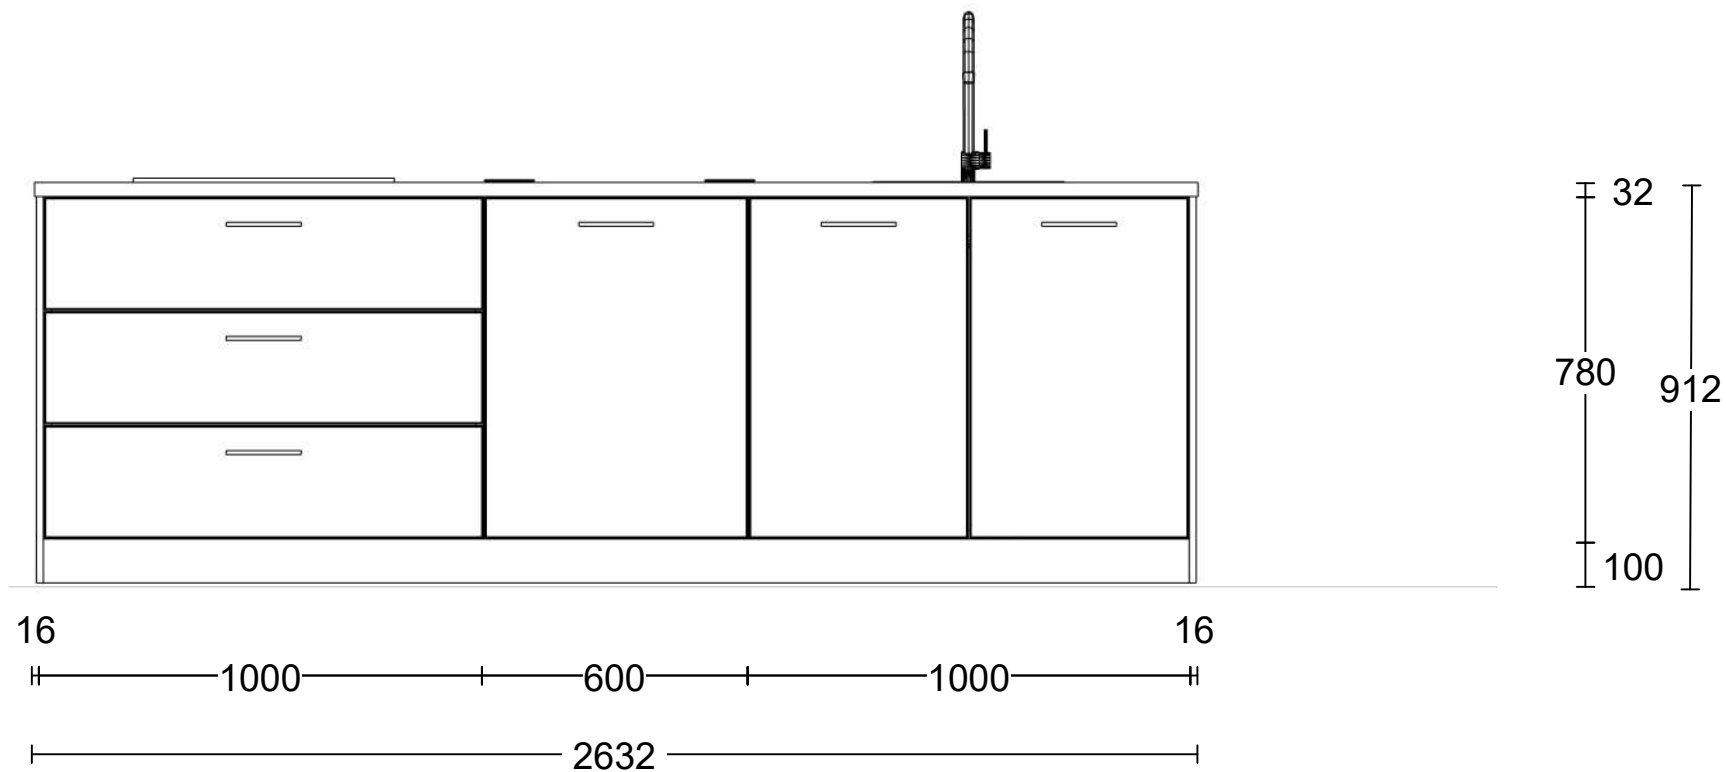


Project: Helden van de Heide te Ede
Type: C-C1
Referentie: 53519kims
Meerwerk: Aannemer

Bouwnummer: 203, 213, 223, 233, 243.
Datum: 01-11-2022

Deze tekening is een schets van de werkelijkheid en is bedoeld om een redelijk overzicht te geven. Aan deze tekening kunnen geen rechten worden ontleend.

- Dubb Wcd met ra H 3400 —
- 2x230V Perilex Wcd 3300 —
- Loze leiding boiler 2100 —
- Koudwateraansl 15mm 1900 —
- Wateraansl v.w.m. 1800 —
- Afvoer 40mm 1700 —
- Enk Wcd met ra grp 1600 —
- Dubb Wcd met ra H 1500 —

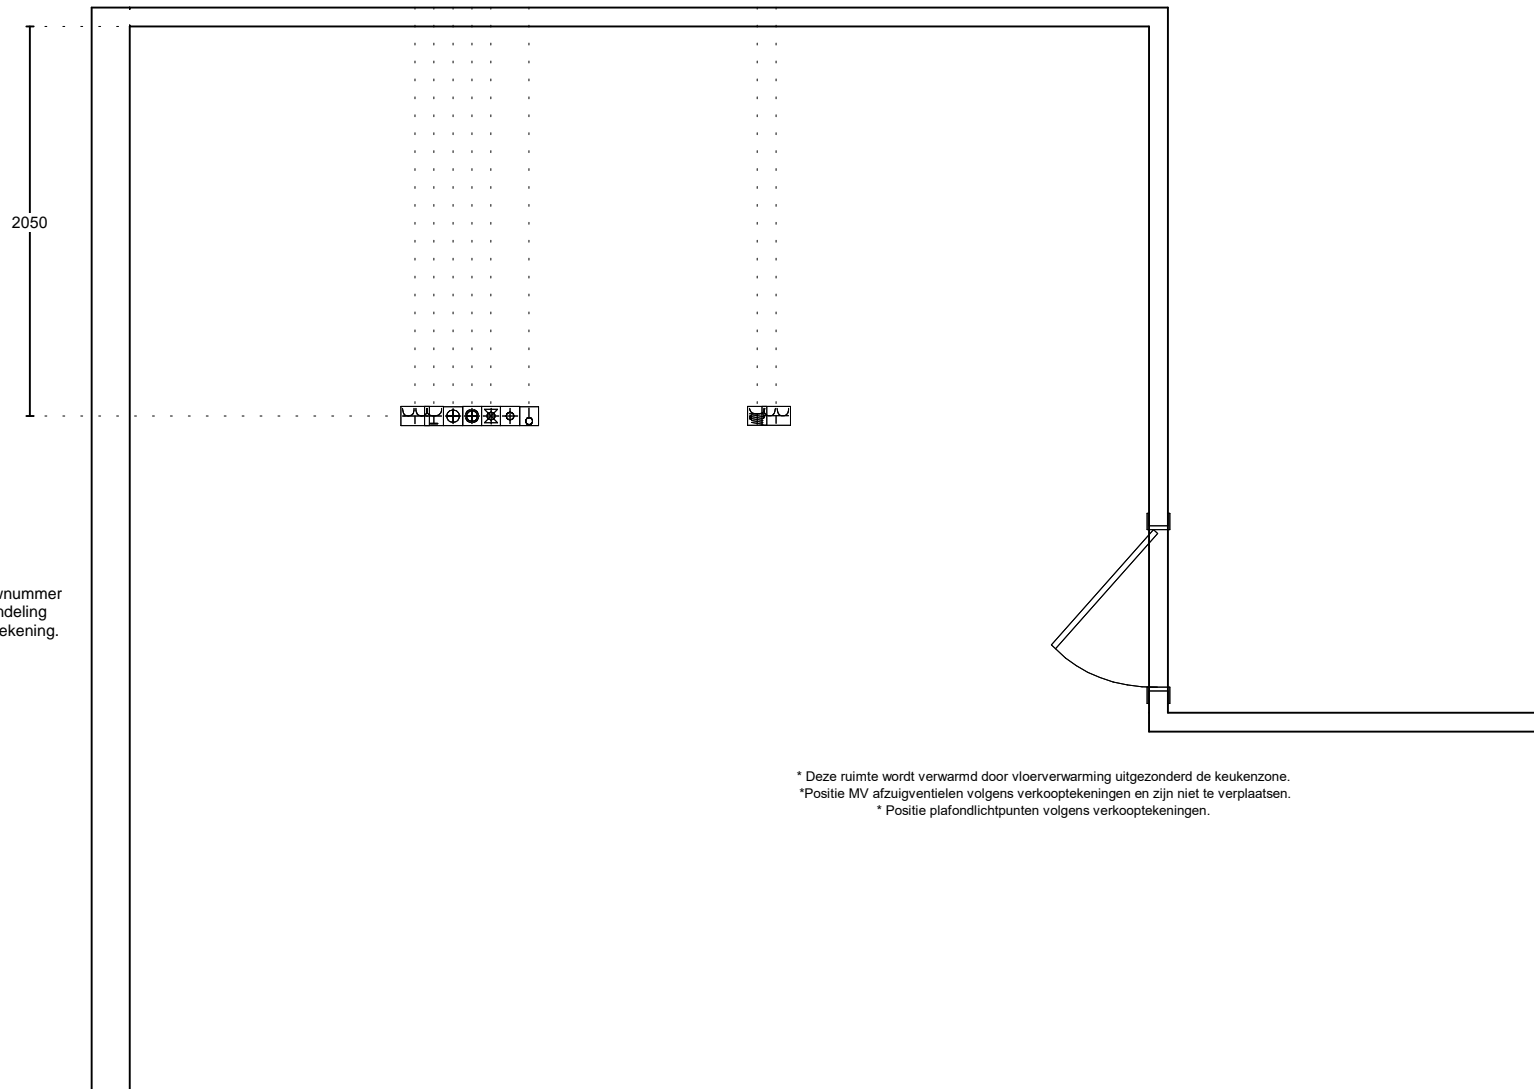

De gevelindeling kan per bouwnummer afwijken. Voor de juiste gevelindeling verwijzen wij naar de verkooptekening.


* Deze ruimte wordt verwarmd door vloerverwarming uitgezonderd de keukenzone.
 *Positie MV afzuigventielen volgens verkooptekeningen en zijn niet te verplaatsen.
 * Positie plafondlichtpunten volgens verkooptekeningen.

Project: Helden van de Heide te Ede
 Type: C-C1
 Referentie: 53519kims
 Meerwerk: Aannemer

Bouwnummer: 203, 213, 223, 233, 243.
 Datum: 01-11-2022

Deze tekening is een schets van de werkelijkheid en is bedoeld om een redelijk overzicht te geven. Aan deze tekening kunnen geen rechten worden ontleend.

Vooraanzicht Kastenwand Installatie.

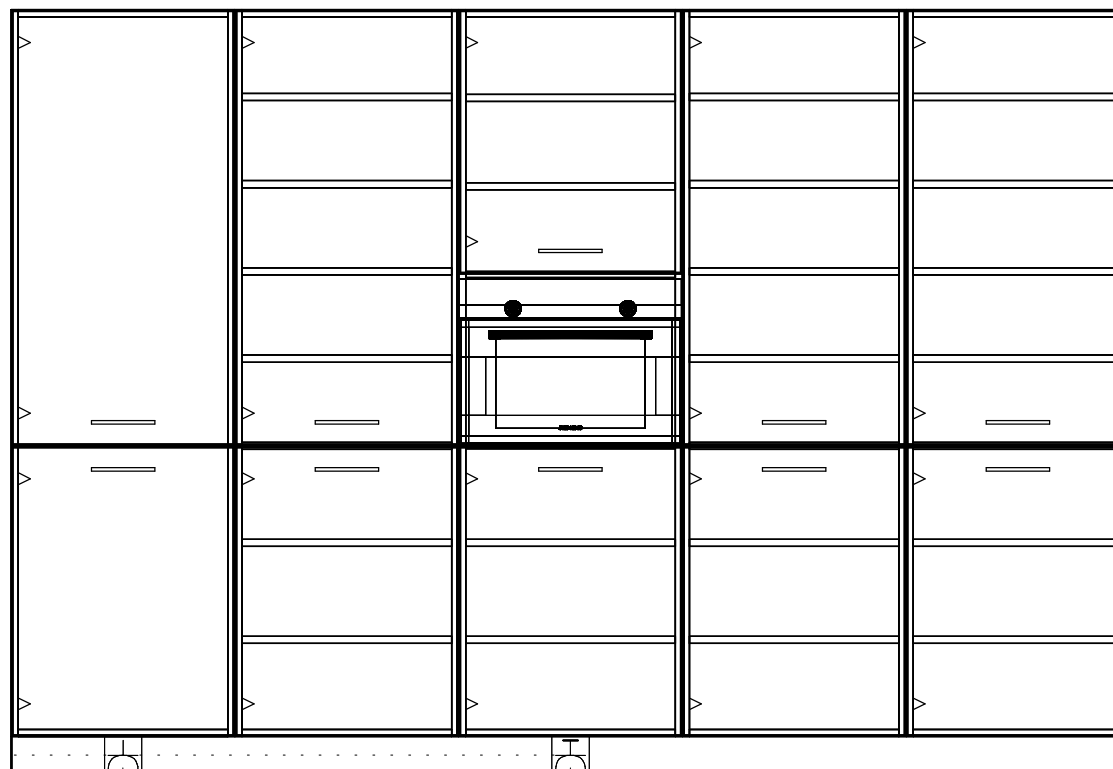

— Enk Wcd met ra 1300 —

— Enk Wcd met ra grp 2500 —

Project: Helden van de Heide te Ede
Type: C-C1
Referentie: 53519kims
Meerwerk: Aannemer

Bouwnummer:
203, 213, 223, 233, 243.
Datum:
01-11-2022

Deze tekening is een schets van de werkelijkheid
en is bedoeld om een redelijk overzicht te geven.
Aan deze tekening kunnen geen rechten worden
ontleend.