


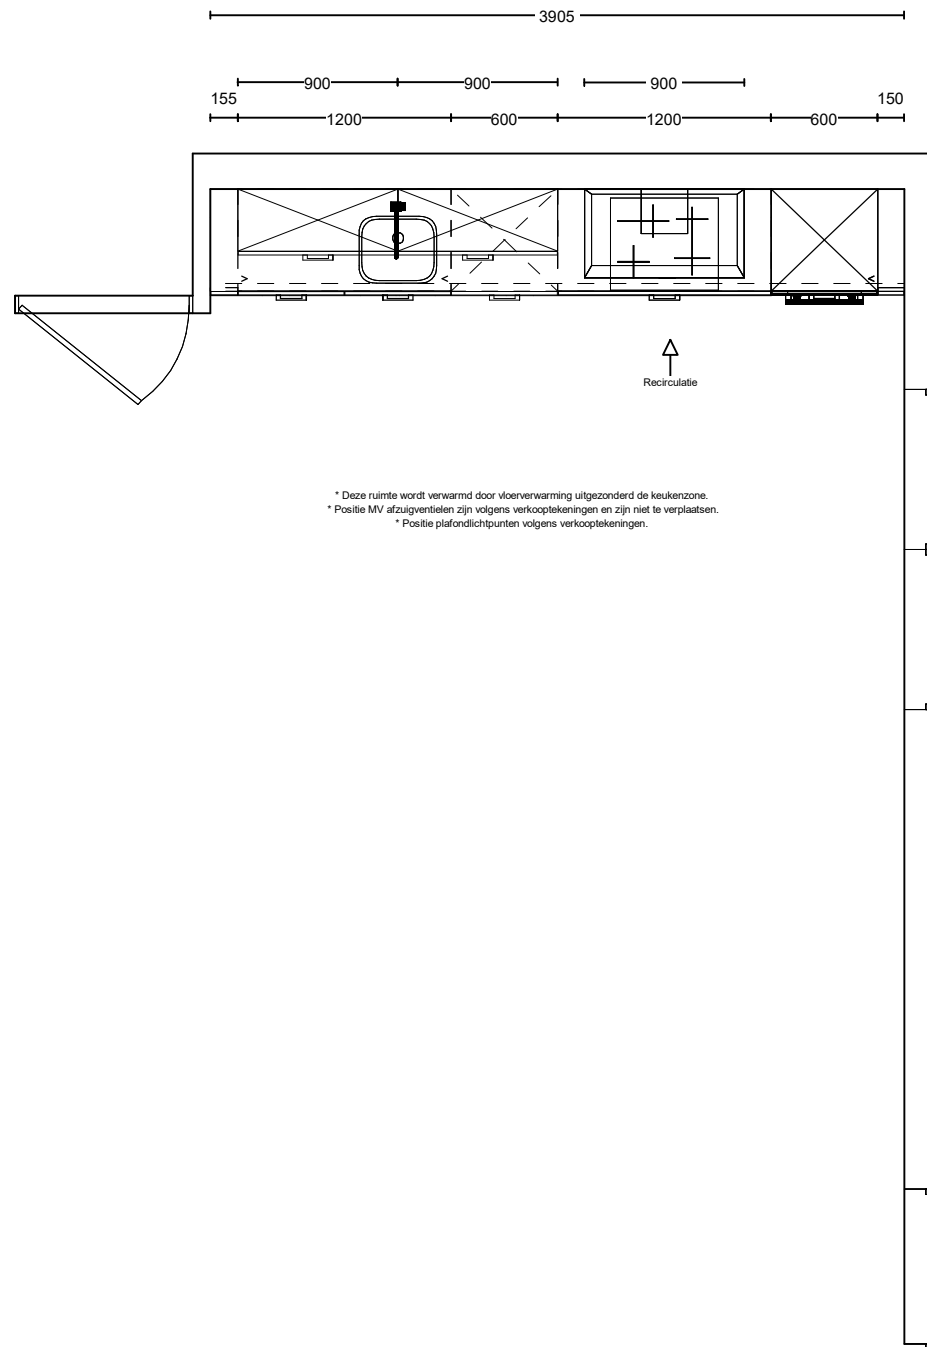

Project: Helden van de Heide te Ede
Type: B-D1
Referentie: 53578kims
Meerwerk: Aannemer

Bouwnummer: 101, 111, 121, 131, 141, 151, 161, 171
Datum: 01-11-2022

Deze tekening is een schets van de werkelijkheid en is bedoeld om een redelijk overzicht te geven. Aan deze tekening kunnen geen rechten worden ontleend.




Project: Helden van de Heide te Ede
 Type: B-D1
 Referentie: 53578kims
 Meerwerk: Aannemer

Bouwnummer: 101, 111, 121, 131, 141, 151, 161, 171
 Datum: 01-11-2022

Deze tekening is een schets van de werkelijkheid en is bedoeld om een redelijk overzicht te geven. Aan deze tekening kunnen geen rechten worden ontleend.



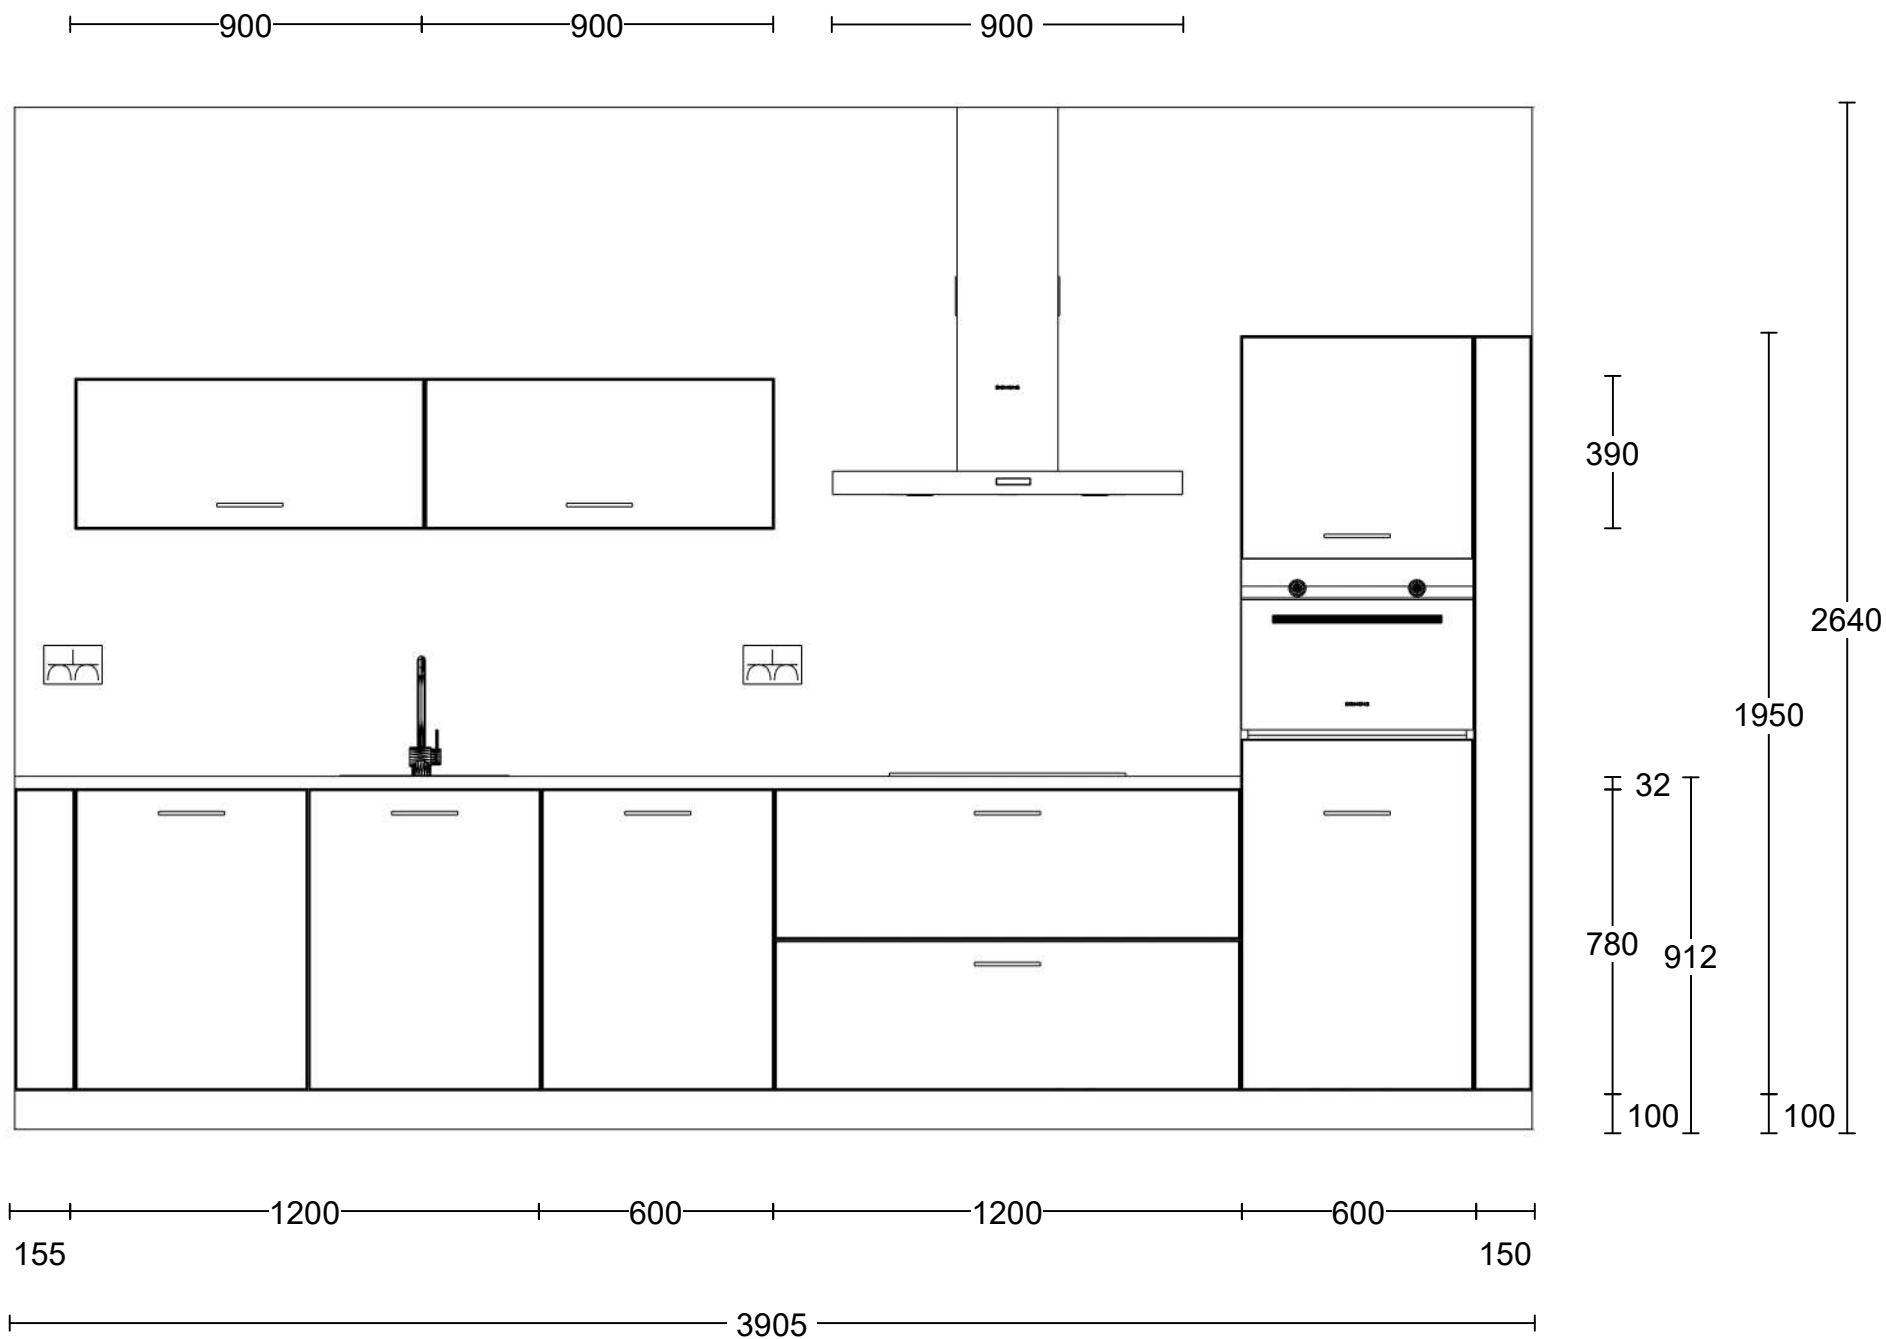


Project: Helden van de Heide te Ede
 Type: B-D1
 Referentie: 53578kims
 Meerwerk: Aannemer

Bouwnummer: 101, 111, 121, 131, 141, 151, 161, 171
 Datum: 01-11-2022

Deze tekening is een schets van de werkelijkheid en is bedoeld om een redelijk overzicht te geven. Aan deze tekening kunnen geen rechten worden ontleend.



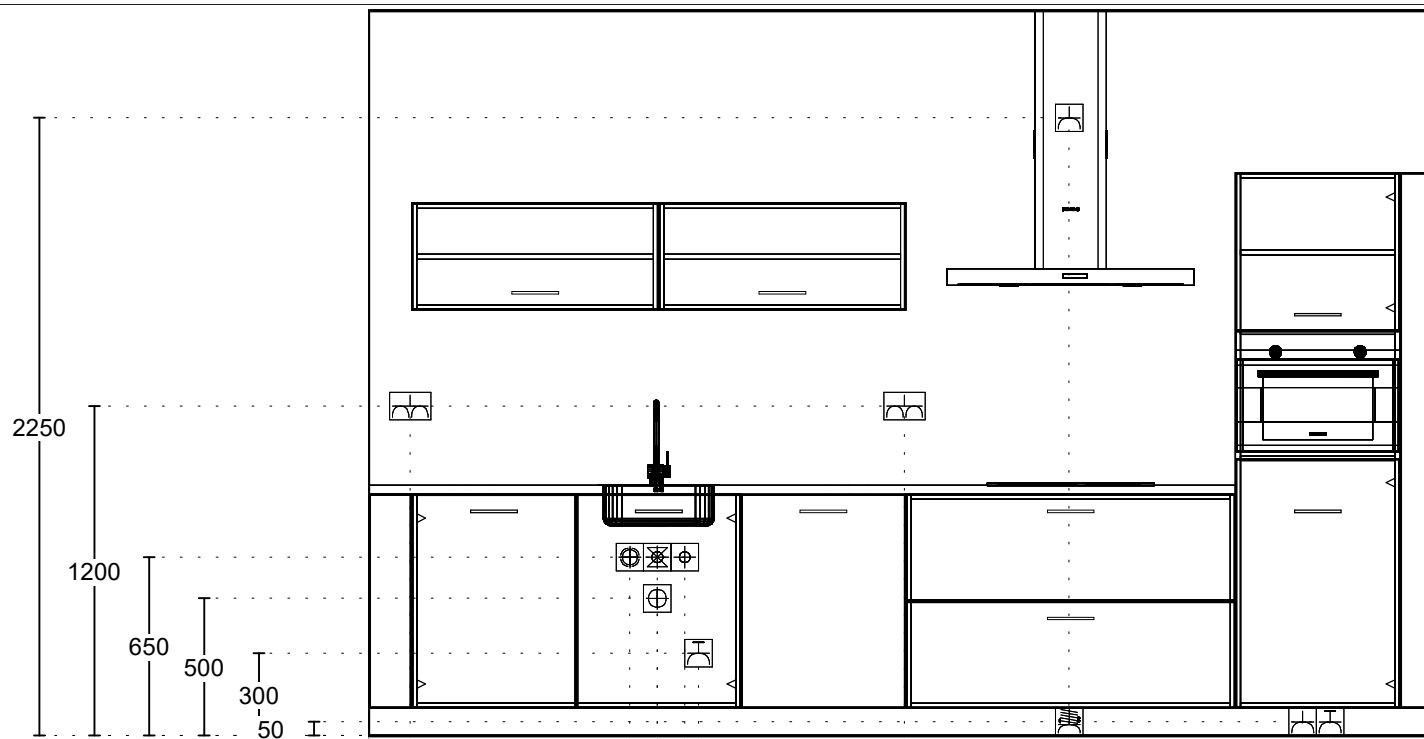

Dubb Wcd met ra H 150

Wateraansl v.w.m. 950

Afvoer 40mm 1050
Koudwateraansl 15mm 1050

Warmwater 15mm 1150

Enk Wcd met ra grp 1200

Dubb Wcd met ra H 1950

2x230V Perilex Wcd 2550

Enk Wcd met ra 2550

Enk Wcd met ra 3400

Enk Wcd met ra grp 3500

Project: Helden van de Heide te Ede
Type: B-D1
Referentie: 53578kims
Meerwerk: Aannemer

Bouwnummer: 101, 111, 121, 131, 141, 151, 161, 171
Datum: 01-11-2022

Deze tekening is een schets van de werkelijkheid en is bedoeld om een redelijk overzicht te geven. Aan deze tekening kunnen geen rechten worden ontleend.