


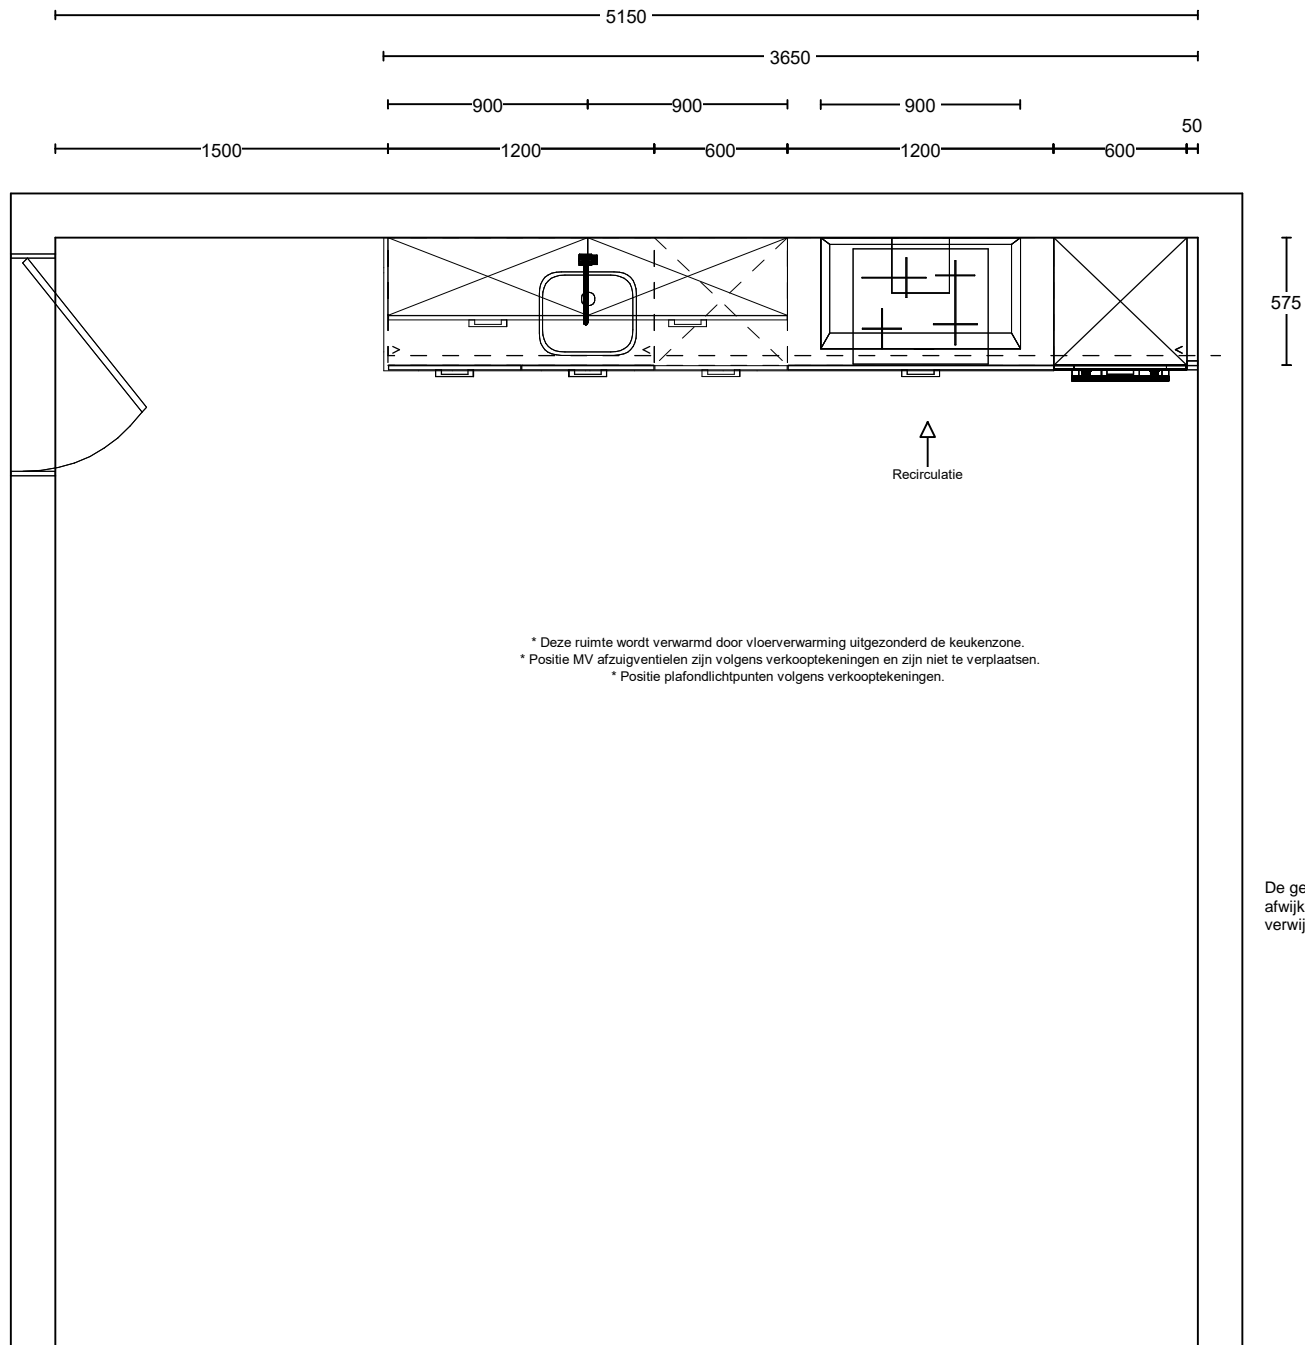

Project: Helden van de Heide te Ede  
Type: B-A2  
Referentie: 53599kims  
Meerwerk: Aannemer

Bouwnummer:  
122, 132, 142, 152, 162, 172  
Datum:  
01-11-2022

Deze tekening is een schets van de werkelijkheid  
en is bedoeld om een redelijk overzicht te geven.  
Aan deze tekening kunnen geen rechten worden  
ontleend.




Project: Helden van de Heide te Ede  
Type: B-A2  
Referentie: 53599kims  
Meerwerk: Aannemer

Bouwnummer: 122, 132, 142, 152, 162, 172  
Datum: 01-11-2022

Deze tekening is een schets van de werkelijkheid en is bedoeld om een redelijk overzicht te geven. Aan deze tekening kunnen geen rechten worden ontleend.

900 900 900

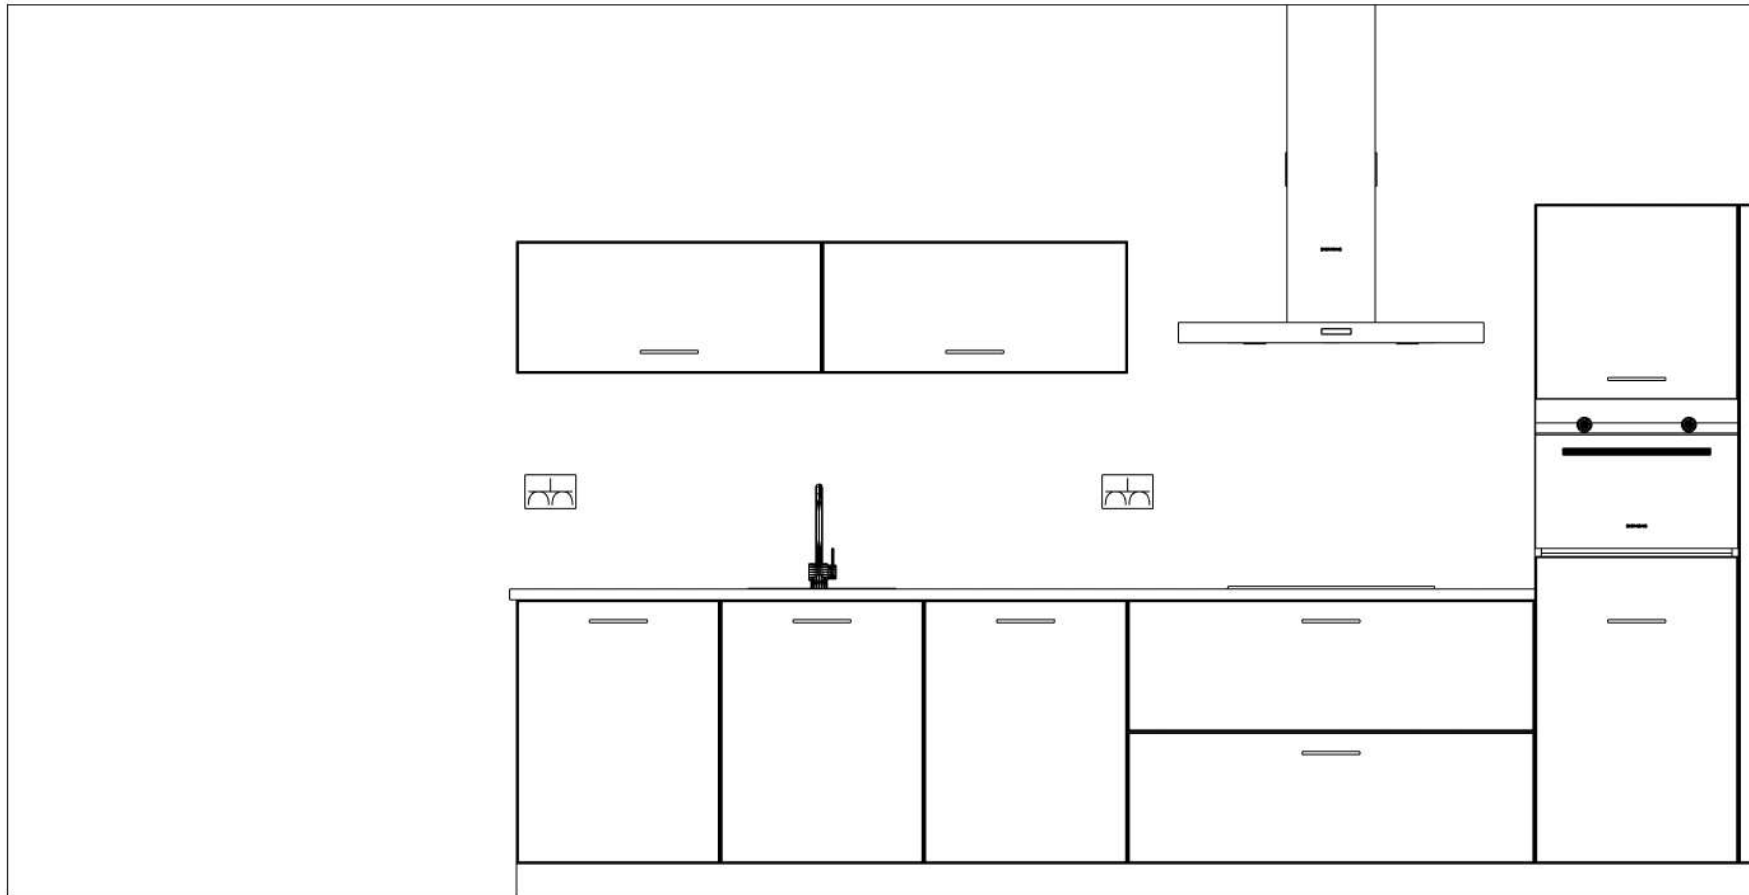

390

2640

1950

32

780 912

100

100

1500

1200

600

1200

600

50

3650


5150

Project: Helden van de Heide te Ede  
Type: B-A2  
Referentie: 53599kims  
Meerwerk: Aannemer

Bouwnummer: 122, 132, 142, 152, 162, 172  
Datum: 01-11-2022

Deze tekening is een schets van de werkelijkheid en is bedoeld om een redelijk overzicht te geven. Aan deze tekening kunnen geen rechten worden ontleend.



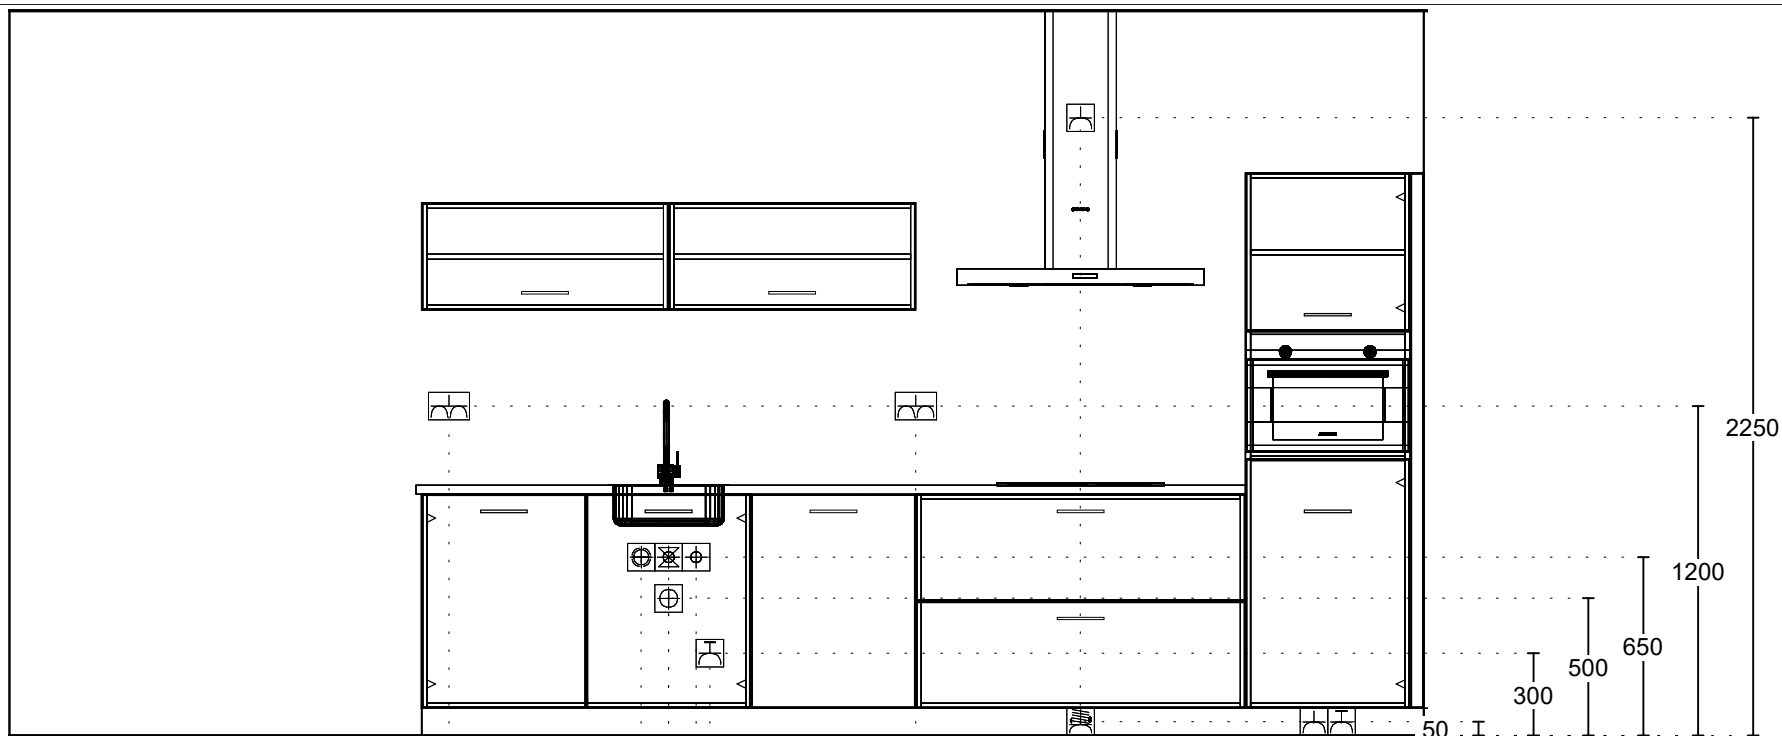

Enk Wcd met ra grp 300

Enk Wcd met ra 400

2x230V Perilex Wcd 1250

Enk Wcd met ra 1250

Dubb Wcd met ra H 1850

Enk Wcd met ra grp 2600

Warmwater 15mm 2650

Afvoer 40mm 2750

Koudwateraansl 15mm 2750

Wateraansl v.w.m. 2850

Dubb Wcd met ra H 3550

Project: Helden van de Heide te Ede  
 Type: B-A2  
 Referentie: 53599kims  
 Meerwerk: Aannemer

Bouwnummer: 122, 132, 142, 152, 162, 172  
 Datum: 01-11-2022

Deze tekening is een schets van de werkelijkheid en is bedoeld om een redelijk overzicht te geven. Aan deze tekening kunnen geen rechten worden ontleend.

